

(สำเนา)

ประกาศองค์การบริหารส่วนตำบลบางตาเถร

เรื่อง ประกวดราคาจ้างก่อสร้างโครงการปรับปรุงถนนลาดยางแอสฟัลท์ติกคอนกรีต โดยการปรับปรุงพื้นที่ทางหินคลุกผสมซีเมนต์และน้ำยาโพลีเมอร์ สพ.๒๐๘๘ สายบ้านไผ่ตำไม้ -บ้านท่าข้าม หมู่ที่๕-๑๓ ตำบลบางตาเถร กว้าง ๕.๐๐ - ๖.๐๐ เมตร ยาว๑,๘๘๐ เมตร หน้า ๐.๐๕ เมตร หรือมีพื้นที่ไม่น้อยกว่า ๑๐,๕๖๕ ตารางเมตร องค์การบริหารส่วนตำบลบางตาเถร อำเภอสองพี่น้อง จังหวัดสุพรรณบุรี ด้วยวิธีประกวดราคาอิเล็กทรอนิกส์ (e-bidding)

องค์การบริหารส่วนตำบลบางตาเถร มีความประสงค์จะประกวดราคาจ้างก่อสร้างโครงการปรับปรุงถนนลาดยางแอสฟัลท์ติกคอนกรีต โดยการปรับปรุงพื้นที่ทางหินคลุกผสมซีเมนต์และน้ำยาโพลีเมอร์ สพ.๒๐๘๘ สายบ้านไผ่ตำไม้ -บ้านท่าข้าม หมู่ที่๕-๑๓ ตำบลบางตาเถร กว้าง ๕.๐๐ - ๖.๐๐ เมตร ยาว๑,๘๘๐ เมตร หน้า ๐.๐๕ เมตร หรือมีพื้นที่ไม่น้อยกว่า ๑๐,๕๖๕ ตารางเมตร องค์การบริหารส่วนตำบลบางตาเถร อำเภอสองพี่น้อง จังหวัดสุพรรณบุรี ด้วยวิธีประกวดราคาอิเล็กทรอนิกส์ (e-bidding) ราคาของงานจ้างก่อสร้าง ในการประกวดราคาค้างนี้ เป็นเงินทั้งสิ้น ๙,๖๔๗,๙๕๗.๑๓ บาท (เก้าล้านหกแสนสี่หมื่นเจ็ดพันเก้าร้อยห้าสิบบาทสี่บาทสามสตางค์) ตามรายการ ดังนี้

งานก่อสร้างถนนผิวทาง	จำนวน	๑	งาน
แอสฟัลท์ติกคอนกรีต			

ผู้ยื่นข้อเสนอจะต้องมีคุณสมบัติ ดังต่อไปนี้

๑. มีความสามารถตามกฎหมาย
๒. ไม่เป็นบุคคลล้มละลาย
๓. ไม่อยู่ระหว่างเลิกกิจการ
๔. ไม่เป็นบุคคลซึ่งอยู่ระหว่างถูกระงับการยื่นข้อเสนอหรือทำสัญญากับหน่วยงานของรัฐไว้

ชั่วคราว เนื่องจากเป็นผู้ที่ไม่ผ่านเกณฑ์การประเมินผลการปฏิบัติงานของผู้ประกอบการตามระเบียบ ที่รัฐมนตรีว่าการกระทรวงการคลังกำหนดตามที่ประกาศเผยแพร่ในระบบเครือข่ายสารสนเทศของกรมบัญชีกลาง

๕. ไม่เป็นบุคคลซึ่งถูกระงับชื่อไว้ในบัญชีรายชื่อผู้ทำงานและได้แจ้งเวียนชื่อให้เป็นผู้ทำงานของหน่วยงานของรัฐในระบบเครือข่ายสารสนเทศของกรมบัญชีกลาง ซึ่งรวมถึงนิติบุคคลที่ผู้ทำงานเป็นหุ้นส่วนผู้จัดการ กรรมการผู้จัดการ ผู้บริหาร ผู้มีอำนาจในการดำเนินงานในกิจการของนิติบุคคลนั้นด้วย

๖. มีคุณสมบัติและไม่มีลักษณะต้องห้ามตามที่คณะกรรมการนโยบายการจัดซื้อจัดจ้างและการบริหารพัสดุภาครัฐกำหนดในราชกิจจานุเบกษา

๗. เป็นนิติบุคคลผู้มีอาชีพรับจ้างงานที่ประกวดราคาอิเล็กทรอนิกส์ดังกล่าว

๘. ไม่เป็นผู้มีผลประโยชน์ร่วมกันกับผู้ยื่นข้อเสนอรายอื่นที่เข้ายื่นข้อเสนอให้แก่องค์การบริหารส่วนตำบลบางตาเถร ณ วันประกาศประกวดราคาอิเล็กทรอนิกส์ หรือไม่เป็นผู้กระทำการอันเป็นการขัดขวางการแข่งขันราคาอย่างเป็นธรรม ในการประกวดราคาอิเล็กทรอนิกส์ครั้งนี้

๙. ไม่เป็นผู้ได้รับเอกสิทธิ์หรือความคุ้มกัน ซึ่งอาจปฏิเสธไม่ยอมขึ้นศาลไทย เว้นแต่รัฐบาลของผู้ยื่นข้อเสนอได้มีคำสั่งระงับเอกสิทธิ์และความคุ้มกันเช่นนั้น

๑๐. เป็นผู้ประกอบการที่ขึ้นทะเบียนงานก่อสร้างสาขางานก่อสร้างทาง ไม่น้อยกว่าชั้น ๖ ประเภททั่วไป ไว้กับกรมบัญชีกลาง

๑๑. เป็นผู้ผ่านการคัดเลือกเป็นผู้มีคุณสมบัติเบื้องต้นในการจ้างของกรมทางหลวงชนบท สาขาบำรุงทาง ประเภทงานบูรณะทางแบบ Pavement In Place Recycling

๑๒. ผู้ยื่นข้อเสนอที่ยื่นข้อเสนอในรูปแบบของ "กิจการร่วมค้า" ต้องมีคุณสมบัติดังนี้

กรณีที่ข้อตกลงระหว่างผู้เข้าร่วมค่างำหนดให้ผู้เข้าร่วมรายใดรายหนึ่งเป็นผู้เข้าร่วมค้าหลัก ข้อตกลงระหว่างผู้เข้าร่วมค้าจะต้องมีการกำหนดสัดส่วนหน้าที่และความรับผิดชอบในปริมาณงาน สิ่งของ หรือมูลค่าตามสัญญาของผู้เข้าร่วมค้าหลักมากกว่าผู้เข้าร่วมรายอื่นทุกราย

กรณีที่ข้อตกลงระหว่างผู้เข้าร่วมค่างำหนดให้ผู้เข้าร่วมรายใดรายหนึ่งเป็นผู้เข้าร่วมค้าหลัก กิจการร่วมค่านั้นต้องใช้ผลงานของผู้เข้าร่วมค้าหลักรายเดียวเป็นผลงานของกิจการร่วมค้าที่ยื่นข้อเสนอ

สำหรับข้อตกลงระหว่างผู้เข้าร่วมค้าที่ไม่ได้กำหนดให้ผู้เข้าร่วมรายใดเป็นผู้เข้าร่วมค้าหลัก ผู้เข้าร่วมค้าทุกรายจะต้องมีคุณสมบัติครบถ้วนตามเงื่อนไขที่กำหนดไว้ในเอกสารเชิญชวน หรือหนังสือเชิญชวน

กรณีที่ข้อตกลงระหว่างผู้เข้าร่วมค่างำหนดให้ผู้เข้าร่วมรายใดรายหนึ่งเป็นผู้เข้าร่วมค้าหลัก ผู้เข้าร่วมค้าหลักจะต้องเป็นผู้ประกอบการที่ขึ้นทะเบียนงานก่อสร้างสาขางานก่อสร้างทาง ไม่น้อยกว่าชั้น ๖ ประเภททั่วไป ไว้กับกรมบัญชีกลาง

ในส่วนของผู้เข้าร่วมค้าที่ไม่ใช่ผู้เข้าร่วมค้าหลักจะเป็นผู้ประกอบการที่ขึ้นทะเบียนในสาขางานก่อสร้างไว้กับกรมบัญชีกลางหรือไม่ก็ได้

สำหรับข้อตกลงระหว่างผู้เข้าร่วมค้าที่ไม่ได้กำหนดให้ผู้เข้าร่วมรายใดเป็นผู้เข้าร่วมค้าหลัก ผู้เข้าร่วมค้าทุกรายจะต้องมีคุณสมบัติครบถ้วนตามเงื่อนไขที่กำหนดไว้ในเอกสารเชิญชวน หรือหนังสือเชิญชวน

กรณีที่ข้อตกลงระหว่างผู้เข้าร่วมค่างำหนดให้มีการมอบหมายผู้เข้าร่วมรายใดรายหนึ่งเป็นผู้ยื่นข้อเสนอ ในนามกิจการร่วมค้า การยื่นข้อเสนอดังกล่าวไม่ต้องมีหนังสือมอบอำนาจ

สำหรับข้อตกลงระหว่างผู้เข้าร่วมค้าที่ไม่ได้กำหนดให้ผู้เข้าร่วมรายใดเป็นผู้ยื่นข้อ

เสนอผู้เข้าร่วมค้าทุกรายจะต้องลงลายมือชื่อในหนังสือมอบอำนาจให้ผู้เข้าร่วมค้ารายใดรายหนึ่งเป็นผู้ยื่นข้อเสนอในนามกิจการร่วมค้า

๑๓. ผู้ยื่นข้อเสนอต้องลงทะเบียนที่มีข้อมูลถูกต้องครบถ้วนในระบบจัดซื้อจัดจ้างภาครัฐด้วยอิเล็กทรอนิกส์ (Electronic Government Procurement : e-GP) ของกรมบัญชีกลาง

๑๔. ผู้ยื่นข้อเสนอต้องมีผลงานก่อสร้างประเภทเดียวกันกับผลงานที่ประกวดราคาจ้างก่อสร้างในวงเงินไม่น้อยกว่า ๔,๙๙๐,๐๐๐.๐๐ บาท (สี่ล้านเก้าแสนเก้าหมื่นบาทถ้วน) และเป็นผลงานที่เป็นคู่สัญญาโดยตรงกับหน่วยงานของรัฐ หรือหน่วยงานเอกชนที่ องค์การบริหารส่วนตำบลบางตาเถร เชื่อถือผู้ยื่นข้อเสนอต้องยื่นข้อเสนอและเสนอราคาทางระบบจัดซื้อจัดจ้างภาครัฐด้วยอิเล็กทรอนิกส์ ในวันที่ ระหว่างเวลา น. ถึง น.

ผู้สนใจสามารถขอรับเอกสารประกวดราคาอิเล็กทรอนิกส์ โดยดาวน์โหลดเอกสารทางระบบจัดซื้อจัดจ้างภาครัฐด้วยอิเล็กทรอนิกส์ หัวข้อ ค้นหาประกาศจัดซื้อจัดจ้างได้ตั้งแต่วันที่ประกาศจนถึงวันเสนอราคา

ผู้ยื่นข้อเสนอสามารถจัดเตรียมเอกสารข้อเสนอได้ตั้งแต่วันที่ประกาศจนถึงวันเสนอราคา

ผู้สนใจสามารถดูรายละเอียดได้ที่เว็บไซต์ [www. Bangtathen.go.th](http://www.Bangtathen.go.th) หรือ [www. sprocurement.go.th](http://www.sprocurement.go.th) หรือสอบถามทางโทรศัพท์หมายเลข ๐๓๕-๙๖๐๒๖๐ ในวันและเวลาราชการ

ประกาศ ณ วันที่ เมษายน พ.ศ. ๒๕๖๗

(นายบัญชา สุนทรโกษม)

นายกองค์การบริหารส่วนตำบลบางตาเถร

สำเนาถูกต้อง

นภาพร ใจน้ำ

(นางนภาพร ใจน้ำ)

ผู้อำนวยการกองคลัง

ประกาศขึ้นเว็บวันที่ ๑๑ เมษายน ๒๕๖๗

โดย นางนภาพร ใจน้ำ ผู้อำนวยการกองคลัง

(สำเนา)

เอกสารประกวดราคาจ้างก่อสร้างด้วยการประกวดราคาอิเล็กทรอนิกส์ (e-bidding)

เลขที่

ประกวดราคาจ้างก่อสร้างโครงการปรับปรุงถนนลาดยางแอสฟัลท์ติกคอนกรีต โดยการปรับปรุงพื้นทางหิน
คลุภสมชีเมนต์และน้ำยาโพลีเมอร์ สพ.๒๐๘๙ สายบ้านไผ่ตาไม้ -บ้านท่าข้าม หมู่ที่๕-๑๓ ตำบลบางตา
เถร กว้าง ๕.๐๐ - ๖.๐๐ เมตร ยาว ๑,๘๙๐ เมตร หนา ๐.๐๕ เมตร หรือมีพื้นที่ไม่น้อยกว่า ๑๐,๕๖๕
ตารางเมตร องค์การบริหารส่วนตำบลบางตาเถร อำเภอสองพี่น้อง จังหวัดสุพรรณบุรี ด้วยวิธี

ประกวดราคาอิเล็กทรอนิกส์ (e-bidding)

ตามประกาศ องค์การบริหารส่วนตำบลบางตาเถร

ลงวันที่

เมษายน ๒๕๖๗

องค์การบริหารส่วนตำบลบางตาเถร ซึ่งต่อไปเรียกว่า "องค์การบริหารส่วนตำบลบางตาเถร"
มีความประสงค์จะ ประกวดราคาจ้างก่อสร้างโครงการปรับปรุงถนนลาดยางแอสฟัลท์ติกคอนกรีต โดยการ
ปรับปรุงพื้นทางหินคลุภสมชีเมนต์และน้ำยาโพลีเมอร์ สพ.๒๐๘๙ สายบ้านไผ่ตาไม้ -บ้านท่าข้าม หมู่ที่๕-๑๓
ตำบลบางตาเถร กว้าง ๕.๐๐ - ๖.๐๐ เมตร ยาว ๑,๘๙๐ เมตร หนา ๐.๐๕ เมตร หรือมีพื้นที่ไม่น้อยกว่า
๑๐,๕๖๕ ตารางเมตร องค์การบริหารส่วนตำบลบางตาเถร อำเภอสองพี่น้อง จังหวัดสุพรรณบุรี ด้วยวิธี
ประกวดราคาอิเล็กทรอนิกส์ (e-bidding) ด้วยวิธีประกวดราคาอิเล็กทรอนิกส์ (e-bidding) โดยมีข้อเสนอแนะ
และข้อกำหนดดังต่อไปนี้

๑. เอกสารแนบท้ายเอกสารประกวดราคาอิเล็กทรอนิกส์

- ๑.๑ ร่างรายละเอียดขอบเขตของงานทั้งโครงการ (Terms of Reference : TOR)
- ๑.๒ แบบใบเสนอราคาที่กำหนดไว้ในระบบจัดซื้อจัดจ้างภาครัฐด้วยอิเล็กทรอนิกส์
- ๑.๓ แบบสัญญาจ้างก่อสร้าง
- ๑.๔ แบบหนังสือคำประกัน
 - (๑) หลักประกันการเสนอราคา
 - (๒) หลักประกันสัญญา
- ๑.๕ สูตรการปรับราคา
- ๑.๖ บทนิยาม
 - (๑) ผู้ที่มีผลประโยชน์ร่วมกัน
 - (๒) การขัดขวางการแข่งขันอย่างเป็นธรรม
- ๑.๗ แบบบัญชีเอกสารที่กำหนดไว้ในระบบจัดซื้อจัดจ้างภาครัฐด้วยอิเล็กทรอนิกส์
 - (๑) บัญชีเอกสารส่วนที่ ๑
 - (๒) บัญชีเอกสารส่วนที่ ๒

- ๑.๘ แผนการใช้วัสดุที่ผลิตภายในประเทศและแผนการใช้เหล็กที่ผลิตภายในประเทศ
- ๑.๙ แผนการทำงาน
- ๑.๑๐ ขอบเขตงานหรือรายละเอียดคุณเฉพาะของพัสดุหรือแบบรูปรายการงานก่อสร้าง

สง(TOR)

๒. คุณสมบัติของผู้ยื่นข้อเสนอ

- ๒.๑ มีความสามารถตามกฎหมาย
- ๒.๒ ไม่เป็นบุคคลล้มละลาย
- ๒.๓ ไม่อยู่ระหว่างเลิกกิจการ
- ๒.๔ ไม่เป็นบุคคลซึ่งอยู่ระหว่างถูกระงับการยื่นข้อเสนอหรือทำสัญญากับหน่วยงานของรัฐไว้ชั่วคราว เนื่องจากเป็นผู้ที่ไม่ผ่านเกณฑ์การประเมินผลการปฏิบัติงานของผู้ประกอบการตามระเบียบที่รัฐมนตรีว่าการกระทรวงการคลังกำหนดตามที่ประกาศเผยแพร่ในระบบเครือข่ายสารสนเทศของกรมบัญชีกลาง
- ๒.๕ ไม่เป็นบุคคลซึ่งถูกระงับชื่อไว้ในบัญชีรายชื่อผู้ทำงานและได้แจ้งเวียนชื่อให้เป็นผู้ทำงานของหน่วยงานของรัฐในระบบเครือข่ายสารสนเทศของกรมบัญชีกลาง ซึ่งรวมถึงนิติบุคคลที่ผู้ทำงานเป็นหุ้นส่วนผู้จัดการ กรรมการผู้จัดการ ผู้บริหาร ผู้มีอำนาจในการดำเนินงานในกิจการของนิติบุคคลนั้นด้วย
- ๒.๖ มีคุณสมบัติและไม่มีลักษณะต้องห้ามตามที่คณะกรรมการนโยบายการจัดซื้อจัดจ้าง และการบริหารพัสดุภาครัฐกำหนดในราชกิจจานุเบกษา
- ๒.๗ เป็นนิติบุคคลผู้มีอาชีพรับจ้างงานที่ประกวดราคาอิเล็กทรอนิกส์ดังกล่าว
- ๒.๘ ไม่เป็นผู้มีผลประโยชน์ร่วมกับผู้ยื่นข้อเสนอรายอื่นที่เข้ายื่นข้อเสนอให้แก่องค์การบริหารส่วนตำบลบางตาเถร ณ วันประกาศประกวดราคาอิเล็กทรอนิกส์ หรือไม่เป็นผู้กระทำการอันเป็นการขัดขวาง การแข่งขันอย่างเป็นธรรมในการประกวดราคาอิเล็กทรอนิกส์ครั้งนี้
- ๒.๙ ไม่เป็นผู้ได้รับเอกสิทธิ์หรือความคุ้มกัน ซึ่งอาจปฏิเสธไม่ยอมขึ้นศาลไทย เว้นแต่รัฐบาล ของผู้ยื่นข้อเสนอได้มีคำสั่งให้สละเอกสิทธิ์และความคุ้มกันเช่นนั้น
- ๒.๑๐ เป็นผู้ประกอบการที่ขึ้นทะเบียนงานก่อสร้างสาขางานก่อสร้างทาง ไม่น้อยกว่าชั้น ๖ ประเภททั่วไป ไว้กับกรมบัญชีกลาง
- ๒.๑๑ เป็นผู้ผ่านการคัดเลือกเป็นผู้มีคุณสมบัติเบื้องต้นในการจ้างของกรมทางหลวงชนบทสาขาบำรุงทาง ประเภทงานบูรณะทางแบบ Pavament In Place Recycling
- ๒.๑๒ กิจการร่วมค้าที่ยื่นข้อเสนอในรูปแบบของ "กิจการร่วมค้า" ต้องมีคุณสมบัติดังนี้
กรณีที่ข้อตกลงระหว่างผู้เข้าร่วมค้ากำหนดให้ผู้เข้าร่วมค้ารายใดรายหนึ่งเป็นผู้เข้าร่วมค้าหลัก ข้อตกลงระหว่างผู้เข้าร่วมค้าจะต้องมีการกำหนดสัดส่วนหน้าที่และความรับผิดชอบในปริมาณงาน สิ่งของหรือมูลค่าตามสัญญาของผู้เข้าร่วมค้าหลักมากกว่าผู้เข้าร่วมค้ารายอื่นทุกราย
กรณีที่ข้อตกลงระหว่างผู้เข้าร่วมค้ากำหนดให้ผู้เข้าร่วมค้ารายใดรายหนึ่งเป็นผู้เข้าร่วมค้าหลัก กิจการร่วมค่านั้นต้องใช้ผลงานของผู้เข้าร่วมค้าหลักรายเดียวเป็นผลงานของกิจการร่วมค้าที่ยื่น

ข้อเสนอ

สำหรับข้อตกลงระหว่างผู้เข้าร่วมคำที่ไม่ได้กำหนดให้ผู้เข้าร่วมคำรายใดเป็นผู้เข้าร่วมคำหลัก ผู้เข้าร่วมคำทุกรายจะต้องมีคุณสมบัติครบถ้วนตามเงื่อนไขที่กำหนดไว้ในเอกสารเชิญชวน หรือ หนังสือเชิญชวน

กรณีที่ข้อตกลงระหว่างผู้เข้าร่วมคำ กำหนดให้ผู้เข้าร่วมคำรายใดรายหนึ่งเป็นผู้เข้าร่วมคำหลัก ผู้เข้าร่วมคำหลักจะต้องเป็นผู้ประกอบการที่ขึ้นทะเบียนงานก่อสร้างสาขางานก่อสร้างทางไม่น้อยกว่าชั้น ๖ ประเภททั่วไป ไว้กับกรมบัญชีกลางในส่วนของผู้เข้าร่วมคำที่ไม่ใช่ผู้เข้าร่วมคำหลักจะเป็นผู้ประกอบการที่ขึ้นทะเบียนในสาขางานก่อสร้างไว้กับกรมบัญชีกลางหรือไม่ก็ได้

สำหรับข้อตกลงระหว่างผู้เข้าร่วมคำ ที่ไม่ได้กำหนดให้ผู้เข้าร่วมคำรายใดเป็นผู้เข้าร่วมคำหลัก ผู้เข้าร่วมคำทุกรายจะต้องมีคุณสมบัติครบถ้วนตามเงื่อนไขที่กำหนดไว้ในเอกสารเชิญชวน หรือ หนังสือเชิญชวน

กรณีที่ข้อตกลงระหว่างผู้เข้าร่วมคำกำหนดให้มีการมอบหมายผู้เข้าร่วมคำรายใดรายหนึ่งเป็นผู้ยื่นข้อเสนอ ในนามกิจการร่วมค้า การยื่นข้อเสนอดังกล่าวไม่ต้องมีหนังสือมอบอำนาจ

สำหรับข้อตกลงระหว่างผู้เข้าร่วมคำที่ไม่ได้กำหนดให้ผู้เข้าร่วมคำรายใดเป็นผู้ยื่นข้อเสนอ ผู้เข้าร่วมคำทุกรายจะต้องลงลายมือชื่อในหนังสือมอบอำนาจให้ผู้เข้าร่วมคำรายใดรายหนึ่งเป็นผู้ยื่นข้อเสนอ ในนามกิจการร่วมค้า

๒.๑๓ ผู้ยื่นข้อเสนอต้องลงทะเบียนที่มีข้อมูลถูกต้องครบถ้วนในระบบจัดซื้อจัดจ้างภาครัฐด้วยอิเล็กทรอนิกส์ (Electronic Government Procurement : e-GP) ของกรมบัญชีกลาง

๒.๑๔ ผู้ยื่นข้อเสนอต้องมีผลงานก่อสร้างประเภทเดียวกันกับผลงานที่ประกวดราคาจ้างก่อสร้างในวงเงินไม่น้อยกว่า ๔,๕๕๐,๐๐๐.๐๐ บาท (สี่ล้านห้าแสนห้าหมื่นบาทถ้วน) และเป็นผลงานที่เป็นคู่สัญญาโดยตรงกับหน่วยงานของรัฐ หรือหน่วยงานเอกชนที่ องค์การบริหารส่วนตำบลบางตาเถร เชื้อฉือ

๓. หลักฐานการยื่นข้อเสนอ

ผู้ยื่นข้อเสนอจะต้องเสนอเอกสารหลักฐานยื่นมาพร้อมกับการเสนอราคาทางระบบจัดซื้อจัดจ้างภาครัฐด้วยอิเล็กทรอนิกส์ โดยแยกเป็น ๒ ส่วน คือ

๓.๑ ส่วนที่ ๑ อย่างน้อยต้องมีเอกสารดังต่อไปนี้

(๑) ในกรณีผู้ยื่นข้อเสนอเป็นนิติบุคคล

(ก) ห้างหุ้นส่วนสามัญหรือห้างหุ้นส่วนจำกัด ให้ยื่นสำเนาหนังสือรับรองการจดทะเบียนนิติบุคคล บัญชีรายชื่อหุ้นส่วนผู้จัดการ ผู้มีอำนาจควบคุม (ถ้ามี)

(ข) บริษัทจำกัดหรือบริษัทมหาชนจำกัด ให้ยื่นสำเนาหนังสือรับรองการ

จดทะเบียนนิติบุคคล หนังสือบริคณห์สนธิ บัญชีรายชื่อกรรมการผู้จัดการ ผู้มีอำนาจควบคุม (ถ้ามี) และบัญชีผู้ถือหุ้นรายใหญ่ (ถ้ามี)

(๒) ในกรณีผู้ยื่นข้อเสนอเป็นบุคคลธรรมดาหรือคณะบุคคลที่มีใช้นิติบุคคล ให้ยื่นสำเนาบัตรประจำตัวประชาชนของผู้ยื่น ข้อเสนอข้อตกลงที่แสดงถึงการเข้าเป็นหุ้นส่วน (ถ้ามี) สำเนาบัตรประจำตัวประชาชนของผู้เป็นหุ้นส่วน หรือสำเนาหนังสือเดินทางของผู้เป็นหุ้นส่วนที่มีได้ถือสัญชาติไทย

(๓) ในกรณีผู้ยื่นข้อเสนอเป็นผู้ยื่นข้อเสนอร่วมกันในฐานะเป็นผู้ร่วมค้า ให้ยื่นสำเนาสัญญาของการเข้าร่วมค้า และเอกสารตามที่ระบุไว้ใน (๑) หรือ (๒) ของผู้ร่วมค้า แล้วแต่กรณี

(๔) ผู้ยื่นข้อเสนอต้องแสดงหลักฐานเกี่ยวกับมูลค่าสุทธิของกิจการ ดังนี้

(๔.๑) ในกรณีผู้ยื่นข้อเสนอเป็นนิติบุคคล ให้ยื่นงบแสดงฐานะการเงินที่มีการรับรองแล้ว ๑ ปีสุดท้ายก่อนวันยื่นข้อเสนอ โดยให้ยื่นขณะเข้าเสนอราคา

(๔.๒) ในกรณีผู้ยื่นข้อเสนอเป็นบุคคลธรรมดา ให้ยื่นหนังสือรับรองบัญชีเงินฝาก ไม่เกิน ๙๐ วัน ก่อนวันยื่นข้อเสนอ โดยให้ยื่นขณะเข้าเสนอราคา และจะต้องแสดงหนังสือรับรองบัญชีเงินฝากที่มีมูลค่าดังกล่าวอีกครั้งหนึ่งในวันลงนามในสัญญา

(๔.๓) กรณีที่ผู้ยื่นข้อเสนอไม่มีมูลค่าสุทธิของกิจการและทุนจดทะเบียน หรือมีแต่ไม่เพียงพอที่จะเข้ายื่นข้อเสนอ ให้ยื่นสำเนาหนังสือรับรองวงเงินสินเชื่อ (สินเชื่อที่ธนาคารภายในประเทศหรือบริษัทเงินทุนหรือบริษัทเงินทุนหลักทรัพย์ที่ได้รับอนุญาตให้ประกอบกิจการเงินทุนเพื่อการพาณิชย์และประกอบธุรกิจค้าประกัน ตามประกาศของธนาคารแห่งประเทศไทย ตามรายชื่อบริษัทเงินทุนที่ธนาคารแห่งประเทศไทยแจ้งเวียนให้ทราบ โดยพิจารณาจากยอดเงินรวมของวงเงินสินเชื่อที่สำนักงานใหญ่รับรองหรือที่สำนักงานสาขารับรอง (กรณีได้รับมอบอำนาจจากสำนักงานใหญ่) ซึ่งออกให้แก่ผู้ยื่นข้อเสนอ นับถึงวันยื่นข้อเสนอไม่เกิน ๙๐ วัน)

(๕) สำเนาใบทะเบียนพาณิชย์

(๖) สำเนาใบทะเบียนภาษีมูลค่าเพิ่ม

(๗) บัญชีเอกสารส่วนที่ ๑ ทั้งหมดที่ได้ยื่นพร้อมกับการเสนอราคาทางระบบจัดซื้อจัดจ้างภาครัฐด้วยอิเล็กทรอนิกส์ ตามแบบในข้อ ๑.๗ (๑) โดยไม่ต้องแนบในรูปแบบ PDF File (Portable Document Format)

ทั้งนี้ เมื่อผู้ยื่นข้อเสนอดำเนินการแนบไฟล์เอกสารตามบัญชีเอกสารส่วนที่ ๑ ครบถ้วน ถูกต้องแล้ว ระบบจัดซื้อจัดจ้างภาครัฐด้วยอิเล็กทรอนิกส์จะสร้างบัญชีเอกสารส่วนที่ ๑ ตามแบบในข้อ ๑.๗ (๑) ให้โดยผู้ยื่นข้อเสนอไม่ต้องแนบบัญชีเอกสารส่วนที่ ๑ ดังกล่าวในรูปแบบ PDF File (Portable Document Format)

๓.๒ ส่วนที่ ๒ อย่างน้อยต้องมีเอกสารดังต่อไปนี้

(๑) ในกรณีผู้ยื่นข้อเสนอมอบอำนาจให้บุคคลอื่นกระทำการแทนให้แนบหนังสือมอบอำนาจซึ่งติดอากรแสตมป์ตามกฎหมาย โดยมีหลักฐานแสดงตัวตนของผู้มอบอำนาจและผู้รับมอบอำนาจ ทั้งนี้หากผู้รับมอบอำนาจเป็นบุคคลธรรมดาต้องเป็นผู้ที่บรรลุนิติภาวะตามกฎหมายแล้วเท่านั้น

- (๒) หลักประกันการเสนอราคา ตามข้อ ๕
- (๓) สำเนาหนังสือรับรองผลงานก่อสร้าง
- (๔) สำเนาหลักฐานการขึ้นทะเบียนงานก่อสร้าง สาขางานก่อสร้างทาง ไม่น้อยกว่าชั้น ๖ ประเภททั่วไป ไว้กับกรมบัญชีกลาง
- (๕) หนังสือรับรอง วัสดุโพลีเมอร์ที่นำมาใช้ต้องผ่านการทดสอบตามมาตรฐานงานทาง ฯลฯ (รายละเอียดตามร่างTOR)
- (๖) สำเนาบัตรหลักฐานการขึ้นทะเบียนเป็นผู้ผ่านการคัดเลือกเป็นผู้มีคุณสมบัติเบื้องต้นในการจ้างของกรมทางหลวงชนบท สาขาบำรุงทาง ประเภทงานบูรณะทางแบบ Pavement In Place Recycling
- (๗) สำเนาใบขึ้นทะเบียนผู้ประกอบการวิสาหกิจขนาดกลางและขนาดย่อม (SMEs) (ถ้ามี)
- (๘) บัญชีเอกสารส่วนที่ ๒ ทั้งหมดที่ได้ยื่นพร้อมกับการเสนอราคาทางระบบจัดซื้อจัดจ้างภาครัฐด้วยอิเล็กทรอนิกส์ตามแบบในข้อ ๑.๗ (๒) โดยไม่ต้องแนบในรูปแบบ PDF File (Portable Document Format)

ทั้งนี้ เมื่อผู้ยื่นข้อเสนอดำเนินการแนบไฟล์เอกสารตามบัญชีเอกสารส่วนที่ ๒ ครบถ้วน ถูกต้องแล้ว ระบบจัดซื้อจัดจ้างภาครัฐด้วยอิเล็กทรอนิกส์จะสร้างบัญชีเอกสารส่วนที่ ๒ ตามแบบในข้อ ๑.๗ (๒) ให้โดยผู้ยื่นข้อเสนอไม่ต้องแนบบัญชีเอกสารส่วนที่ ๒ ดังกล่าวในรูปแบบ PDF File (Portable Document Format)

๔. การเสนอราคา

๔.๑ ผู้ยื่นข้อเสนอต้องยื่นข้อเสนอ และเสนอราคาทางระบบจัดซื้อจัดจ้างภาครัฐด้วยอิเล็กทรอนิกส์ตามที่กำหนดไว้ในเอกสารประกวดราคาอิเล็กทรอนิกส์ โดยไม่มีเงื่อนไขใดๆ ทั้งสิ้น และจะต้องกรอกข้อความให้ถูกต้องครบถ้วน พร้อมทั้งหลักฐานแสดงตัวตนและทำการยืนยันตัวตนของผู้ยื่นข้อเสนอ โดยไม่ต้องแนบบใบเสนอราคาในรูปแบบ PDF File (Portable Document Format)

๔.๒ ให้ผู้ยื่นเสนอกรอกรายละเอียดการเสนอราคาในใบเสนอราคาตามแนบเอกสารประกวดราคาจ้างก่อสร้างด้วยวิธีประกวดราคาอิเล็กทรอนิกส์ (e-bidding) ข้อ ๑.๒ ให้ครบถ้วน โดยไม่ต้องยื่น ใบแจ้งปริมาณงานและราคาและใบบัญชีรายการก่อสร้าง ในรูปแบบ PDF File (Portable Document Format)

ในการเสนอราคาให้เสนอราคาเป็นเงินบาทและเสนอราคาได้เพียงครั้งเดียวและราคาเดียว โดยเสนอราคารวม หรือราคาต่อหน่วย หรือราคาต่อรายการ ตามเงื่อนไขที่ระบุไว้ท้ายใบเสนอราคาให้ถูกต้อง ทั้งนี้ ราคารวมที่เสนอจะต้องตรงกันทั้งตัวเลขและตัวหนังสือ ถ้าตัวเลขและตัวหนังสือไม่ตรงกัน ให้ถือตัวหนังสือเป็นสำคัญ โดยคิดราคารวมทั้งสิ้นซึ่งรวมค่าภาษีมูลค่าเพิ่ม ภาษีอากรอื่น และค่าใช้จ่ายที่พึงปวงไว้แล้ว

ราคาที่เสนอจะต้องเสนอกำหนดยื่นราคาไม่น้อยกว่า ๒๔๐ วัน ตั้งแต่วันเสนอ

ราคาโดยภายในกำหนดยื่นราคา ผู้ยื่นข้อเสนอต้องรับผิดชอบราคาที่ตนได้เสนอไว้และจะถอนการเสนอราคา
มิได้

๔.๓ ผู้ยื่นข้อเสนอจะต้องเสนอกำหนดเวลาดำเนินการก่อสร้างแล้วเสร็จไม่เกิน ๑๒๐
วัน นับถัดจากวันลงนามในสัญญาจ้าง หรือวันที่ได้รับหนังสือแจ้งจาก องค์การบริหารส่วนตำบลบางตาเถร ให้
เริ่มทำงาน

๔.๔ ก่อนเสนอราคา ผู้ยื่นข้อเสนอควรตรวจสอบร่างสัญญา ร่างรายละเอียดขอบเขตของ
งานทั้งโครงการ (Terms of Reference : TOR) ให้ถี่ถ้วนและเข้าใจเอกสารประกวดราคาจ้างอิเล็กทรอนิกส์
ทั้งหมดเสียก่อนที่จะตกลงยื่นข้อเสนอตามเงื่อนไขในเอกสารประกวดราคาจ้างอิเล็กทรอนิกส์

๔.๕ ผู้ยื่นข้อเสนอจะต้องยื่นข้อเสนอและเสนอราคาทางระบบจัดซื้อจัดจ้างภาครัฐ
ด้วย อิเล็กทรอนิกส์ในวันที่ ระหว่างเวลา น. ถึง น. และเวลาในการเสนอราคาให้
ถือตามเวลาของระบบจัดซื้อจัดจ้างภาครัฐด้วยอิเล็กทรอนิกส์เป็นเกณฑ์

เมื่อพ้นกำหนดเวลายื่นข้อเสนอและเสนอราคาแล้ว จะไม่รับเอกสารการยื่นข้อเสนอ และ
การเสนอราคาใดๆ โดยเด็ดขาด

๔.๖ ผู้ยื่นข้อเสนอต้องจัดทำเอกสารสำหรับใช้ในการเสนอราคาในรูปแบบ
ไฟล์เอกสาร ประเภท PDF File (Portable Document Format) โดยผู้ยื่นข้อเสนอต้องเป็นผู้รับผิดชอบตรวจ
สอบความครบถ้วน ถูกต้อง และชัดเจนของเอกสาร PDF File ก่อนที่จะยืนยันการเสนอราคา แล้วจึงส่งข้อมูล
(Upload) เพื่อเป็นการเสนอราคาให้แก่องค์การบริหารส่วนตำบลบางตาเถร ผ่านทางระบบจัดซื้อจัดจ้างภาครัฐ
ด้วยอิเล็กทรอนิกส์

๔.๗ คณะกรรมการพิจารณาผลการประกวดราคาอิเล็กทรอนิกส์จะดำเนินการตรวจ
สอบ คุณสมบัติของผู้ยื่นข้อเสนอแต่ละรายว่า เป็นผู้ยื่นข้อเสนอที่มีผลประโยชน์ร่วมกันกับผู้ยื่นเสนอรายอื่น
ตามข้อ ๑.๖ (๑) หรือไม่ หากปรากฏว่าผู้ยื่นเสนอรายใดเป็นผู้ยื่นข้อเสนอที่มีผลประโยชน์ร่วมกันกับผู้ยื่นขอ
เสนอรายอื่น คณะกรรมการฯ จะตัดรายชื่อผู้ยื่นเสนอราคาที่มีผลประโยชน์ร่วมกันนั้นออกจากการเป็นผู้ยื่น
ข้อเสนอ

หากปรากฏต่อคณะกรรมการพิจารณาผลการประกวดราคาอิเล็กทรอนิกส์ว่า ก่อนหรือ
ในขณะที่มีการพิจารณาข้อเสนอ มีผู้ยื่นเสนอรายใดกระทำการอันเป็นการขัดขวางการแข่งขันอย่างเป็น
ธรรมตาม ข้อ ๑.๖ (๒) และคณะกรรมการฯ เชื่อว่ามีการกระทำอันเป็นการขัดขวางการแข่งขันอย่างเป็นธรรม
คณะกรรมการฯ จะตัดรายชื่อผู้ยื่นเสนอรายนั้นออกจากการเป็นผู้ยื่นข้อเสนอ และองค์การบริหารส่วน
ตำบลบางตาเถร จะพิจารณาลงโทษผู้ยื่นเสนอดังกล่าวเป็นผู้ทำงาน เว้นแต่ องค์การบริหารส่วนตำบลบางตา
เถร จะพิจารณาเห็นว่า ผู้ยื่นเสนอรายนั้น มิใช่เป็นผู้ริเริ่มให้มีการกระทำดังกล่าวและได้ให้ความร่วมมือเป็น
ประโยชน์ต่อการพิจารณาขององค์การบริหารส่วนตำบลบางตาเถร

๔.๘ ผู้ยื่นข้อเสนอจะต้องปฏิบัติ ดังนี้

- (๑) ปฏิบัติตามเงื่อนไขที่ระบุไว้ในเอกสารประกวดราคาอิเล็กทรอนิกส์
- (๒) ราคาที่เสนอจะต้องเป็นราคาที่รวมภาษีมูลค่าเพิ่ม และภาษีอื่นๆ (ถ้ามี)

รวมค่าใช้จ่ายทั้งปวงไว้ด้วยแล้ว

(๓) ผู้ยื่นข้อเสนอจะต้องลงทะเบียนเพื่อเข้าสู่กระบวนการเสนอราคา ตามวัน เวลา ที่กำหนด

(๔) ผู้ยื่นข้อเสนอจะถอนการเสนอราคาที่เสนอแล้วไม่ได้

(๕) ผู้ยื่นข้อเสนอต้องศึกษาและทำความเข้าใจในระบบและวิธีการเสนอราคา ด้วยวิธีประกวดราคาอิเล็กทรอนิกส์ ของกรมบัญชีกลางที่แสดงไว้ในเว็บไซต์ www.gprocurement.go.th

๔.๙ คู่สัญญาต้องจัดทำแผนการทำงานมาให้ภายใน ๗ วัน นับถัดจากวันลงนามในสัญญา โดยจัดทำแผนการทำงานตามเอกสารแนบท้ายเอกสารประกวดราคาอิเล็กทรอนิกส์ เว้นแต่เป็นกรณี สัญญาที่มีวงเงินไม่เกิน ๕๐๐,๐๐๐ บาท ทั้งนี้ แผนการทำงานให้ถือเป็นเอกสารส่วนหนึ่งของสัญญา

๔.๑๐ ผู้ยื่นข้อเสนอที่เป็นผู้ชนะการเสนอราคาต้องจัดทำแผนการใช้วัสดุที่ผลิตในประเทศและแผนการใช้เหล็กที่ผลิตในประเทศ โดยยื่นให้หน่วยงานของรัฐภายใน ๖๐ วัน นับถัดจากวันลงนามในสัญญา

๕. หลักประกันการเสนอราคา

ผู้ยื่นข้อเสนอต้องวางหลักประกันการเสนอราคาพร้อมกับการเสนอราคาทางระบบการ จัดซื้อจัดจ้างภาครัฐด้วยอิเล็กทรอนิกส์ โดยใช้หลักประกันอย่างหนึ่งอย่างใดดังต่อไปนี้ จำนวน ๔๙๙,๐๐๐.๐๐ บาท (สี่แสนเก้าหมื่นเก้าพันบาทถ้วน)

๕.๑ เช็คหรือตราพท์ที่ธนาคารเซ็นสั่งจ่าย ซึ่งเป็นเช็คหรือตราพท์ลงวันที่ที่ใช้เช็คหรือ ตราพท์นั้นชำระต่อเจ้าหน้าที่ในวันที่ยื่นข้อเสนอ หรือก่อนวันนั้นไม่เกิน ๓ วันทำการ

๕.๒ หนังสือค้ำประกันอิเล็กทรอนิกส์ของธนาคารภายในประเทศตามแบบที่คณะกรรมการนโยบายกำหนด

๕.๓ พันธบัตรรัฐบาลไทย

๕.๔ หนังสือค้ำประกันของบริษัทเงินทุนหรือบริษัทเงินทุนหลักทรัพย์ที่ได้รับอนุญาต ให้ ประกอบกิจการเงินทุนเพื่อการพาณิชย์และประกอบธุรกิจค้ำประกันตามประกาศของธนาคารแห่งประเทศไทย ตามรายชื่อบริษัทเงินทุนที่ธนาคารแห่งประเทศไทยแจ้งเวียนให้ทราบ โดยอนุโลมให้ใช้ตามตัวอย่าง หนังสือค้ำประกันของธนาคารที่คณะกรรมการนโยบายกำหนด

กรณีที่ผู้ยื่นข้อเสนอ นำเช็คหรือตราพท์ที่ธนาคารสั่งจ่ายหรือพันธบัตรรัฐบาลไทยหรือ หนังสือค้ำประกันของบริษัทเงินทุนหรือบริษัทเงินทุนหลักทรัพย์ มาวางเป็นหลักประกันการเสนอราคาจะต้อง ส่งต้นฉบับเอกสารดังกล่าวมาให้องค์การบริหารส่วนตำบลบางตาเถรตรวจสอบความถูกต้องในวันที ระหว่างเวลา น. ถึง น.

กรณีที่ผู้ยื่นข้อเสนอที่ยื่นข้อเสนอในรูปแบบของ "กิจการร่วมค้า" ประสงค์จะใช้หนังสือ ค้ำประกันอิเล็กทรอนิกส์ของธนาคารในประเทศเป็นหลักประกันการเสนอราคาให้ระบุชื่อผู้เข้าร่วมค้ำราคาที่ สัญญาร่วมค้ำกำหนดให้เป็นผู้เข้ายื่นข้อเสนอกับหน่วยงานของรัฐเป็นผู้ยื่นข้อเสนอ

หลักประกันการเสนอราคาตามข้อนี้ องค์การบริหารส่วนตำบลบางตาเถรจะคืนให้ผู้ยื่น

ข้อเสนอหรือผู้ค้าประกันภายใน ๑๕ วัน นับถัดจากวันที่องค์การบริหารส่วนตำบลบางตาเถรได้พิจารณาเห็นชอบรายงานผลคัดเลือกผู้ชนะการประกวดราคาเรียบร้อยแล้ว เว้นแต่ผู้ยื่นข้อเสนอรายที่คัดเลือกไว้ซึ่งเสนอราคาต่ำสุดหรือได้คะแนนรวมสูงสุดไม่เกิน ๓ ราย ให้คืนได้ต่อเมื่อได้ทำสัญญาหรือข้อตกลง หรือผู้ยื่นข้อเสนอได้พ้นจากข้อผูกพันแล้ว

การคืนหลักประกันการเสนอราคา ไม่ว่าในกรณีใด ๆ จะคืนให้โดยไม่มีดอกเบี้ย

๖. หลักเกณฑ์และสิทธิในการพิจารณา

๖.๑ การพิจารณาผลการยื่นข้อเสนอประกวดราคาอิเล็กทรอนิกส์ครั้งนี้ องค์การบริหารส่วนตำบลบางตาเถรจะพิจารณาดัดสินโดยใช้หลักเกณฑ์ ราคา

๖.๒ การพิจารณาผู้ชนะการยื่นข้อเสนอ

กรณีใช้หลักเกณฑ์ราคาในการพิจารณาผู้ชนะการยื่นข้อเสนอ องค์การบริหารส่วนตำบลบางตาเถร จะพิจารณาจาก ราคารวม

๖.๓ หากผู้ยื่นข้อเสนอรายใดมีคุณสมบัติไม่ถูกต้องตามข้อ ๒ หรือยื่นหลักฐานการยื่นข้อเสนอไม่ถูกต้อง หรือไม่ครบถ้วนตามข้อ ๓ หรือยื่นข้อเสนอไม่ถูกต้องตามข้อ ๔ แล้ว คณะกรรมการพิจารณาผล การประกวดราคาอิเล็กทรอนิกส์จะไม่รับพิจารณาข้อเสนอของผู้ยื่นข้อเสนอรายนั้น เว้นแต่ ผู้ยื่นข้อเสนอรายใดเสนอเอกสารทางเทคนิคหรือรายละเอียดคุณลักษณะเฉพาะของพัสดุที่จะจ้างไม่ครบถ้วน หรือเสนอรายละเอียดแตกต่างไปจากเงื่อนไขที่องค์การบริหารส่วนตำบลบางตาเถรกำหนดไว้ในประกาศและเอกสารประกวดราคาอิเล็กทรอนิกส์ ในส่วนที่มีใช้สาระสำคัญและความแตกต่างนั้น ไม่มีผลทำให้เกิดการได้เปรียบเสียเปรียบ ต่อผู้ยื่นข้อเสนอรายอื่น หรือเป็นการผิดพลาดเล็กน้อย คณะกรรมการฯ อาจพิจารณาผ่อนปรนการตัดสินสิทธิ ผู้ยื่นข้อเสนอรายนั้น

๖.๔ องค์การบริหารส่วนตำบลบางตาเถรสงวนสิทธิ์ไม่พิจารณาข้อเสนอของผู้ยื่นข้อเสนอโดยไม่มีการผ่อนผัน ในกรณีดังต่อไปนี้

(๑) ไม่กรอกชื่อผู้ยื่นข้อเสนอในการเสนอราคาทางระบบจัดซื้อจัดจ้าง ด้วยอิเล็กทรอนิกส์

(๒) เสนอรายละเอียดแตกต่างไปจากเงื่อนไขที่กำหนดในเอกสารประกวดราคา อิเล็กทรอนิกส์ที่เป็นสาระสำคัญ หรือมีผลทำให้เกิดความได้เปรียบเสียเปรียบแก่ผู้ยื่นข้อเสนอรายอื่น

๖.๕ ในการตัดสินการประกวดราคาอิเล็กทรอนิกส์หรือในการทำสัญญา คณะกรรมการพิจารณาผลการประกวดราคาอิเล็กทรอนิกส์หรือองค์การบริหารส่วนตำบลบางตาเถร มีสิทธิให้ผู้ยื่นข้อเสนอชี้แจงข้อเท็จจริงเพิ่มเติมได้ องค์การบริหารส่วนตำบลบางตาเถรมีสิทธิที่จะไม่รับข้อเสนอ ไม่รับราคา หรือไม่ทำสัญญา หากข้อเท็จจริงดังกล่าวไม่เหมาะสมหรือไม่ถูกต้อง

๖.๖ องค์การบริหารส่วนตำบลบางตาเถรทรงไว้ซึ่งสิทธิที่จะไม่รับราคาต่ำสุด หรือราคาหนึ่งราคาใด หรือราคาที่เสนอทั้งหมดก็ได้ และอาจพิจารณาเลือกจ้างในจำนวน หรือขนาด หรือเฉพาะรายการหนึ่งรายการใด หรืออาจจะยกเลิก การประกวดราคาอิเล็กทรอนิกส์โดยไม่พิจารณาจัดจ้างเลยก็ได้

สุดแต่จะพิจารณา ทั้งนี้ เพื่อประโยชน์ของทางราชการเป็นสำคัญ และให้ถือว่าการตัดสินใจของ องค์การบริหาร ส่วนตำบลบางตาเถรเป็นเด็ดขาด ผู้ยื่นข้อเสนอจะเรียกร้องค่าใช้จ่าย หรือค่าเสียหายใดๆ มิได้ รวมทั้ง องค์การบริหาร ส่วนตำบลบางตาเถรจะพิจารณายกเลิกการประกวดราคาอิเล็กทรอนิกส์และลงโทษผู้ยื่นข้อเสนอเป็นผู้ ใช้งาน ไม่ว่าจะเป็นผู้ยื่นข้อเสนอที่ได้รับการคัดเลือกหรือไม่ก็ตาม หากมีเหตุที่เชื่อถือได้ว่ายื่นข้อเสนอกระทำการ โดยไม่สุจริต เช่น การเสนอเอกสารอันเป็นเท็จ หรือใช้ข้อมูลคลาดเคลื่อนมาเสนอราคา แทน เป็นต้น

ในกรณีที่ผู้ยื่นข้อเสนอรายที่เสนอราคาต่ำสุด เสนอราคาต่ำจนคาดหมายได้ว่าไม่อาจ ดำเนินงานตามเอกสารประกวดราคาอิเล็กทรอนิกส์ได้ คณะกรรมการพิจารณาผลการประกวดราคา อิเล็กทรอนิกส์หรือองค์การบริหารส่วนตำบลบางตาเถร จะให้ผู้ยื่นข้อเสนอที่ชนะและแสดงหลักฐานที่ทำให้ เชื่อได้ว่า ผู้ยื่นข้อเสนอสามารถดำเนินงานตามเอกสารประกวดราคาอิเล็กทรอนิกส์ให้เสร็จสมบูรณ์ หากค่า ชี้แจงไม่เป็นที่รับฟังได้ องค์การบริหารส่วนตำบลบางตาเถร มีสิทธิที่จะไม่รับข้อเสนอหรือไม่รับราคาของผู้ยื่น ข้อเสนอรายนั้น ทั้งนี้ ผู้ยื่นข้อเสนอดังกล่าวไม่มีสิทธิเรียกร้องค่าใช้จ่ายหรือค่าเสียหายใดๆ จากองค์การบริหาร ส่วนตำบลบางตาเถร

๖.๗ ก่อนลงนามในสัญญา องค์การบริหารส่วนตำบลบางตาเถร อาจประกาศยกเลิก การประกวดราคาอิเล็กทรอนิกส์ หากปรากฏว่ามีการกระทำที่เข้าลักษณะผู้ยื่นข้อเสนอที่ชนะการ ประกวดราคาหรือที่ได้รับการคัดเลือกมีผลประโยชน์ร่วมกัน หรือมีส่วนได้เสียกับผู้ยื่นข้อเสนอรายอื่น หรือ ขัดขวางการแข่งขันอย่างเป็นธรรม หรือสมยอมกันกับผู้ยื่นข้อเสนอรายอื่น หรือเจ้าหน้าที่ในการเสนอราคา หรือสื่อว่าการกระทำการทุจริตอื่นใดในการเสนอราคา

๖.๘ หากผู้ยื่นข้อเสนอซึ่งเป็นผู้ประกอบการ SMEs เสนอราคาสูงกว่าราคาต่ำสุดของผู้ยื่นข้อเสนอรายอื่นที่ไม่เกินร้อยละ ๑๐ ให้หน่วยงานของรัฐจัดซื้อจัดจ้างกับผู้ประกอบการ SMEs ดังกล่าว โดยจัดเรียงลำดับผู้ยื่นข้อเสนอซึ่งเป็นผู้ประกอบการ SMEs ซึ่งเสนอราคาสูงกว่าราคาต่ำสุดของผู้ยื่นข้อเสนอ รายอื่นไม่เกินร้อยละ ๑๐ ที่จะเรียกมาทำสัญญาไม่เกิน ๓ ราย

ผู้ยื่นข้อเสนอที่เป็นกิจการร่วมค้าที่จะได้สิทธิตามวรรคหนึ่ง ผู้เข้าร่วมค้าทุกราย จะต้องเป็นผู้ประกอบการ SMEs

ทั้งนี้ ผู้ประกอบการ SMEs ที่จะได้แต้มต่อด้านราคาตามวรรคหนึ่ง จะต้องมี วงเงินสัญญาสะสมตามปีปฏิทินรวมกับราคาที่เสนอในครั้งแล้ว มีมูลค่ารวมกันไม่เกินมูลค่าของรายได้ตาม ขนาดที่ขึ้นทะเบียนไว้กับ สสว.

๖.๙ หากผู้ยื่นข้อเสนอซึ่งมิใช่ผู้ประกอบการ SMEs แต่เป็นบุคคลธรรมดาที่ถือสัญชาติ ไทยหรือนิติบุคคลที่จัดตั้งขึ้นตามกฎหมายไทยเสนอราคาสูงกว่าราคาต่ำสุดของผู้ยื่นข้อเสนอซึ่งเป็น บุคคลธรรมดาที่มีได้ถือสัญชาติไทยหรือนิติบุคคลที่จัดตั้งขึ้นตามกฎหมายของต่างประเทศไม่เกินร้อยละ ๓ ให้ จัดซื้อจัดจ้างกับบุคคลธรรมดาที่ถือสัญชาติไทยหรือนิติบุคคลที่จัดตั้งขึ้นตามกฎหมายไทยดังกล่าว

ผู้ยื่นข้อเสนอที่เป็นกิจการร่วมค้าที่จะได้สิทธิตามวรรคหนึ่ง ผู้เข้าร่วมค้าทุกราย จะต้องเป็นบุคคลธรรมดาที่ถือสัญชาติไทยหรือนิติบุคคลที่จัดตั้งขึ้นตามกฎหมายไทย

๗. การทำสัญญาจ้างก่อสร้าง

ผู้ชนะการประกวดราคาอิเล็กทรอนิกส์จะต้องทำสัญญาจ้างตามแบบสัญญา ดังระบุในข้อ ๑.๓ หรือทำข้อตกลงเป็นหนังสือกับองค์การบริหารส่วนตำบลบางตาเถร ภายใน ๗ วัน นับถัดจากวันที่ได้รับแจ้ง และจะต้องวางหลักประกันสัญญาเป็นจำนวนเงินเท่ากับร้อยละ ๕ ของราคาค่าจ้างที่ประกวดราคาอิเล็กทรอนิกส์ ให้องค์การบริหารส่วนตำบลบางตาเถรยึดถือไว้ในขณะทำสัญญาโดยใช้หลักประกันอย่างหนึ่งอย่างใด ดังต่อไปนี้

๗.๑ เงินสด

๗.๒ เช็คหรือตราพดด้งที่ธนาคารเซ็นสั่งจ่าย ซึ่งเป็นเช็คหรือตราพดด้งวันที่ที่ใช้เช็คหรือตราพดด้งนั้น ชำระต่อเจ้าหน้าที่ในวันทำสัญญา หรือก่อนวันนั้นไม่เกิน ๓ วันทำการ

๗.๓ หนังสือค้ำประกันของธนาคารภายในประเทศ ตามตัวอย่างที่คณะกรรมการนโยบายกำหนด ดังระบุในข้อ ๑.๔ (๒) หรือจะเป็นหนังสือค้ำประกันอิเล็กทรอนิกส์ตามวิธีการที่กรมบัญชีกลางกำหนด

๗.๔ หนังสือค้ำประกันของบริษัทเงินทุน หรือบริษัทเงินทุนหลักทรัพย์ที่ได้รับอนุญาตให้ประกอบกิจการเงินทุนเพื่อการพาณิชย์และประกอบธุรกิจค้ำประกันตามประกาศของธนาคารแห่งประเทศไทย ตามรายชื่อบริษัทเงินทุนที่ธนาคารแห่งประเทศไทยแจ้งเวียนให้ทราบ โดยอนุโลมให้ใช้ตามตัวอย่างหนังสือค้ำประกันของธนาคารที่คณะกรรมการนโยบายกำหนด ดังระบุในข้อ ๑.๔ (๒)

๗.๕ พันธบัตรรัฐบาลไทย

หลักประกันนี้จะคืนให้ โดยไม่มีดอกเบี้ยภายใน ๑๕ วันนับถัดจากวันที่ผู้ชนะการประกวดราคาอิเล็กทรอนิกส์ (ผู้รับจ้าง) พ้นจากข้อผูกพันตามสัญญาจ้างแล้ว

๘. ค่าจ้างและการจ่ายเงิน

องค์การบริหารส่วนตำบลบางตาเถร จะจ่ายค่าจ้างซึ่งได้รวมภาษีมูลค่าเพิ่มตลอดจนภาษีอากรอื่น ๆ และค่าใช้จ่ายที่ปวงด้วยแล้วโดยถือราคาเหมารวมเป็นเกณฑ์และกำหนดการจ่ายเงินเป็นจำนวน ๒ งวดดังนี้

งวดที่ ๑ เป็นจำนวนเงินในอัตราร้อยละ ๔๐ ของค่าจ้าง เมื่อผู้รับจ้างได้ปฏิบัติงานเมื่อผู้รับจ้างดำเนินการแผ้วถางไหล่ทางทั้ง๒ข้าง งานขุดหรือผิวจราจรเดิมทั้งหมด งานปรับเกรดชั้นพื้นทางเดิมทั้งหมด งานเสริมหินคลุกผสมซีเมนต์และน้ำยาโพลีเมอร์ชั้นพื้นทาง บดอัดแน่นตามรายละเอียดตามรูปแบบและรายการในสัญญา รวมทั้งการจัดระดับความสูงของชั้นพื้นทางแล้วเสร็จ พร้อมดำเนินการตามรายละเอียดตามรูปแบบและรายการในสัญญา รวมทั้งการจัดระดับความสูงของชั้นพื้นทางแล้วเสร็จ ให้แล้วเสร็จภายใน ๖๐ วัน

งวดสุดท้าย เป็นจำนวนเงินในอัตราร้อยละ ๖๐ ของค่าจ้าง เมื่อผู้รับจ้างได้ปฏิบัติงานทั้งหมดให้แล้วเสร็จเรียบร้อยตามสัญญาหรือข้อตกลงจ้างเป็นหนังสือ รวมทั้งทำสถานที่ก่อสร้างให้สะอาดเรียบร้อย

๘. อัตราราคาปรับ

ค่าปรับตามสัญญาจ้างแนบท้ายเอกสารประกวดราคาอิเล็กทรอนิกส์นี้ หรือข้อตกลงจ้าง เป็นหนังสือจะกำหนด ดังนี้

๙.๑ กรณีที่ผู้รับจ้างนำงานที่รับจ้างไปจ้างช่วงให้ผู้อื่นทำอีกทอดหนึ่งโดยไม่ได้รับ อนุญาตจากองค์การบริหารส่วนตำบลบางตาเถร จะกำหนดค่าปรับสำหรับการฝ่าฝืนดังกล่าวเป็นจำนวนร้อยละ ๑๐.๐๐ ของวงเงินของงานจ้างช่วงนั้น

๙.๒ กรณีที่ผู้รับจ้างปฏิบัติผิดสัญญาจ้างก่อสร้าง นอกเหนือจากข้อ ๙.๑ จะกำหนด ค่าปรับเป็นรายวันเป็นจำนวนเงินตายตัวในอัตราร้อยละ ๐.๒๕ ของราคางานจ้าง

๑๐. การรับประกันความชำรุดบกพร่อง

ผู้ชนะการประกวดราคาอิเล็กทรอนิกส์ซึ่งได้ทำสัญญาจ้าง ตามแบบ ดังระบุในข้อ ๑.๓ หรือข้อตกลงจ้างเป็นหนังสือแล้วแต่กรณี จะต้องรับประกันความชำรุดบกพร่องของงานจ้างที่เกิดขึ้นภายใน ระยะเวลา ไม่น้อยกว่า ๒ ปี นับถัดจากวันที่องค์การบริหารส่วนตำบลบางตาเถรได้รับมอบงาน โดยต้องรีบ จัดการซ่อมแซมแก้ไขให้ใช้การได้ดีดังเดิมภายใน ๑๕ วัน นับถัดจากวันที่ได้รับแจ้งความชำรุดบกพร่อง

๑๑. ข้อสงวนสิทธิในการยื่นข้อเสนอและอื่น ๆ

๑๑.๑ เงินค่าจ้างสำหรับงานจ้างครั้งนี้ ได้มาจากเงินงบประมาณประจำปี พ.ศ. ๒๕๖๗ การลงนามในสัญญาจะกระทำต่อเมื่อ องค์การบริหารส่วนตำบลบางตาเถรได้ รับอนุมัติเงิน ค่าก่อสร้างจากเงินงบประมาณประจำปี พ.ศ. ๒๕๖๗

๑๑.๒ เมื่อองค์การบริหารส่วนตำบลบางตาเถรได้คัดเลือกผู้ยื่นข้อเสนอรายใดให้เป็นผู้ รับจ้าง และได้ตกลงจ้าง ตามการประกวดราคาอิเล็กทรอนิกส์แล้ว ถ้าผู้รับจ้างจะต้องสั่งหรือนำสิ่งของมาเพื่อ งานจ้างดังกล่าวเข้ามาจากต่างประเทศ และของนั้นต้องนำเข้ามาโดยทางเรือในเส้นทางที่มีเรือไทยเดินอยู่ และ สามารถให้บริการรับขนได้ตามที่รัฐมนตรีว่าการกระทรวงคมนาคมประกาศกำหนด ผู้ยื่นข้อเสนอซึ่งเป็นผู้ รับจ้างจะต้องปฏิบัติตามกฎหมายว่าด้วยการส่งเสริมการพาณิชย์ ดังนี้

(๑) แจ้งการสั่งหรือนำสิ่งของดังกล่าวเข้ามาจากต่างประเทศต่อกรมเจ้าท่า ภายใน ๗ วัน นับตั้งแต่วันที่ผู้รับจ้างสั่งหรือซื้อของจากต่างประเทศ เว้นแต่เป็นของที่รัฐมนตรีว่าการกระทรวง คมนาคมประกาศยกเว้นให้บรรทุกโดยเรืออื่นได้

(๒) จัดการให้สิ่งของดังกล่าวบรรทุกโดยเรือไทย หรือเรือที่มีสิทธิเช่นเดียวกับ เรือไทยจากต่างประเทศมายังประเทศไทย เว้นแต่จะได้รับอนุญาตจากกรมเจ้าท่า ให้บรรทุกสิ่งของนั้น โดยเรือ อื่น ที่มีใช้เรือไทย ซึ่งจะต้องได้รับอนุญาตเช่นนั้นก่อนบรรทุกของลงเรืออื่น หรือเป็นของที่รัฐมนตรีว่าการ กระทรวงคมนาคมประกาศยกเว้นให้บรรทุกโดยเรืออื่น

(๓) ในกรณีที่ไม่ปฏิบัติตาม (๑) หรือ (๒) ผู้รับจ้างจะต้องรับผิดชอบตามกฎหมายว่า ด้วยการส่งเสริมการพาณิชย์

๑๑.๓ ผู้ยื่นข้อเสนอซึ่งองค์การบริหารส่วนตำบลบางตาเถรได้คัดเลือกแล้ว ไม่ไปทำ สัญญาหรือข้อตกลงจ้างเป็นหนังสือภายในเวลาที่กำหนดดังระบุไว้ในข้อ ๗ องค์การบริหารส่วนตำบลบางตา เถรจะริบหลักประกันการยื่นข้อเสนอ หรือเรียกออกจากผู้ออกหนังสือค้ำประกัน การยื่นข้อเสนอทันที และอาจ

พิจารณาเรียกร้องให้ชดใช้ความเสียหายอื่น (ถ้ามี) รวมทั้งจะพิจารณาให้เป็นผู้ทำงาน ตามระเบียบกระทรวง การคลังว่าด้วยการจัดซื้อจัดจ้างและการบริหารพัสดุภาครัฐ

๑๑.๔ องค์การบริหารส่วนตำบลบางตาเถรสงวนสิทธิที่จะแก้ไขเพิ่มเติมเงื่อนไข หรือ ข้อกำหนดในแบบสัญญาหรือข้อตกลงจ้างเป็นหนังสือให้เป็นไปตามความเห็นของสำนักงานอัยการสูงสุด (ถ้ามี)

๑๑.๕ ในกรณีที่เอกสารแนบท้ายเอกสารประกวดราคาอิเล็กทรอนิกส์นี้ มีความขัดหรือ แย้งกันผู้ยื่นข้อเสนอจะต้องปฏิบัติตามคำวินิจฉัยขององค์การบริหารส่วนตำบลบางตาเถร คำวินิจฉัยดังกล่าวให้ ถือเป็นที่สุด และ ผู้ยื่นข้อเสนอไม่มีสิทธิเรียกร้องค่าใช้จ่ายใดๆ เพิ่มเติม

๑๑.๖ องค์การบริหารส่วนตำบลบางตาเถร อาจประกาศยกเลิกการจัดจ้างในกรณีต่อไปนี้ได้ โดยที่ผู้ยื่นข้อเสนอจะเรียกร้องค่าเสียหายใดๆ จากองค์การบริหารส่วนตำบลบางตาเถรไม่ได้

(๑) องค์การบริหารส่วนตำบลบางตาเถรไม่ได้รับการจัดสรรเงินที่จะใช้ในการ จัดจ้างหรือได้รับจัดสรรแต่ไม่เพียงพอที่จะทำการจัดจ้างครั้งนี้ต่อไป

(๒) มีการกระทำที่เข้าลักษณะผู้ยื่นข้อเสนอที่ชนะการจัดจ้างหรือที่ได้รับการ คัดเลือกมี ผลประโยชน์ร่วมกัน หรือมีส่วนได้เสียกับผู้ยื่นข้อเสนอรายอื่น หรือขัดขวางการแข่งขันอย่างเป็น ธรรมหรือสมยอมกันกับผู้ยื่นข้อเสนอรายอื่น หรือเจ้าหน้าที่ในการเสนอราคา หรือถือว่ากระทำการทุจริตอื่นใด ในการเสนอราคา

(๓) การทำการจัดจ้างครั้งนี้ต่อไปอาจก่อให้เกิดความเสียหายแก่องค์การ บริหารส่วนตำบลบางตาเถร หรือกระทบต่อประโยชน์สาธารณะ

(๔) กรณีอื่นในทำนองเดียวกับ (๑) (๒) หรือ (๓) ตามที่กำหนดในกฎกระทรวง ซึ่งออกตามความในกฎหมายว่าด้วยการจัดซื้อจัดจ้างและการบริหารพัสดุภาครัฐ

๑๒. การปรับราคาค่างานก่อสร้าง

การปรับราคาค่างานก่อสร้างตามสูตรการปรับราคาดังระบุในข้อ ๑.๕ จะนำมาใช้ในกรณีที่ ค่างานก่อสร้างลดลงหรือเพิ่มขึ้น โดยวิธีการต่อไปนี้

ตามเงื่อนไข หลักเกณฑ์ สูตรและวิธีคำนวณที่ใช้กับสัญญาแบบปรับราคาได้ตามมติ คณะรัฐมนตรีเมื่อวันที่ ๒๒ สิงหาคม ๒๕๓๒ เรื่อง การพิจารณาช่วยเหลือผู้ประกอบการก่อสร้าง ตาม หนังสือสำนักเลขาธิการคณะรัฐมนตรี ที่ นร ๐๒๐๓/ว ๑๐๙ ลงวันที่ ๒๔ สิงหาคม ๒๕๓๒

สูตรการปรับราคา (สูตรค่า K) จะต้องคงที่ที่ระดับที่กำหนดไว้ในวันแล้วเสร็จตามที่ กำหนดไว้ในสัญญา หรือภายในระยะเวลาที่องค์การบริหารส่วนตำบลบางตาเถรได้ขยายออกไป โดยจะใช้สูตร ของทางราชการที่ได้ระบุในข้อ ๑.๕

๑๓. มาตรฐานฝีมือช่าง

เมื่อองค์การบริหารส่วนตำบลบางตาเถรได้คัดเลือกผู้ยื่นข้อเสนอรายใดให้เป็นผู้รับจ้าง และได้ตกลงจ้างก่อสร้าง ตามประกาศนี้แล้วผู้ยื่นข้อเสนอจะต้องตกลงว่าในการปฏิบัติงานก่อสร้างดังกล่าว ผู้

ยื่นข้อเสนอจะต้องมีและใช้ผู้มีวุฒิปริญญาตรี ปวช. ปวส. และปวท. หรือเทียบเท่าจากสถาบันการศึกษาที่ ก.พ. รับรองให้เข้ารับราชการได้ ในอัตราไม่ต่ำกว่าร้อยละ ๑๐ ของแต่ละสาขาช่างแต่ละจะต้องมีจำนวนช่างอย่างน้อย ๑ คน ในแต่ละสาขาช่าง ดังต่อไปนี้

๑๓.๑ โยธาหรือสาขาอื่นๆที่เกี่ยวข้อง

๑๔. การปฏิบัติตามกฎหมายและระเบียบ

ในระหว่างระยะเวลาการก่อสร้าง ผู้ยื่นข้อเสนอที่ได้รับการคัดเลือกให้เป็นผู้รับจ้างต้องปฏิบัติตามหลักเกณฑ์ที่กฎหมายและระเบียบได้กำหนดไว้โดยเคร่งครัด

๑๕. การประเมินผลการปฏิบัติงานของผู้ประกอบการ

องค์การบริหารส่วนตำบลบางตาเถร สามารถนำผลการปฏิบัติงานแล้วเสร็จตามสัญญาของผู้ยื่นข้อเสนอที่ได้รับการคัดเลือกให้ เป็นผู้รับจ้างเพื่อนำมาประเมินผลการปฏิบัติงานของผู้ประกอบการ

ทั้งนี้ หากผู้ยื่นข้อเสนอที่ได้รับการคัดเลือกไม่ผ่านเกณฑ์ที่กำหนดจะถูกระงับการยื่นข้อเสนอหรือทำสัญญากับองค์การบริหารส่วนตำบลบางตาเถร ไว้ชั่วคราว

องค์การบริหารส่วนตำบลบางตาเถร

เมษายน ๒๕๖๗

สำเนาถูกต้อง

นภาพร ใจน้ำ

(นางนภาพร ใจน้ำ)

ผู้อำนวยการกองคลัง

ประกาศขึ้นเว็บไซต์วันที่ ๑๑ เมษายน ๒๕๖๗

โดย นางนภาพร ใจน้ำ ผู้อำนวยการกองคลัง

ขอบเขตของงานหรือรายละเอียดคุณลักษณะเฉพาะของพัสดุหรือแบบรูปรายการงานก่อสร้าง (TOR) โครงการปรับปรุงถนนลาดยางแอสฟัลท์ติกคอนกรีต โดยการปรับปรุงพื้นทางหินคลุกผสมซีเมนต์และน้ำยาโพลีเมอร์ สท.๒๐๘๙ สายบ้านไผ่ตาไม้-บ้านท่าข้าม หมู่ที่ ๕-๑๓ ตำบลบางตาเถร กว้าง ๕.๐๐ - ๖.๐๐ เมตร ยาว ๑,๘๙๐ เมตร หนา ๐.๐๕ ม.หรือมีพื้นที่ไม่น้อยกว่า ๑๐,๕๖๕ ตารางเมตร องค์การบริหารส่วนตำบลบางตาเถร อำเภอสองพี่น้อง จังหวัดสุพรรณบุรี

๑.ความเป็นมา

องค์การบริหารส่วนตำบลบางตาเถร ได้รับการจัดสรรงบประมาณรายจ่ายประจำปีงบประมาณ พ.ศ.๒๕๖๗ งบเงินอุดหนุนเฉพาะกิจ ที่จัดสรรให้แก่องค์กรปกครองส่วนท้องถิ่น (เทศบาลและองค์การบริหารส่วนตำบล) เงินอุดหนุนเฉพาะกิจ ตามหนังสือกรมส่งเสริมการปกครองท้องถิ่น ที่ มท.๐๘๑๐.๘/ว ๑๐๒๘ ลงวันที่ ๗ มีนาคม ๒๕๖๗ และให้องค์กรปกครองส่วนท้องถิ่นที่ได้รับอนุมัติงบประมาณเงินอุดหนุนดำเนินการตามแนวทางปฏิบัติเพื่อการจัดซื้อจัดจ้างตามระเบียบกระทรวงการคลังว่าด้วยการจัดซื้อจัดจ้างและการบริหารพัสดุภาครัฐ พ.ศ.๒๕๖๐ เพื่อเร่งรัดการจัดหาพัสดุก่อนพระราชบัญญัติงบประมาณรายจ่ายประจำปีงบประมาณ พ.ศ.๒๕๖๗ มีผลใช้บังคับ เพื่อให้สามารถก่อนหน้าผู้พันและเบิกจ่ายเงินได้แล้วเสร็จภายในปีงบประมาณ พ.ศ.๒๕๖๗ จำนวน ๑ โครงการ ดังนี้

๑.โครงการปรับปรุงถนนลาดยางแอสฟัลท์ติกคอนกรีต โดยการปรับปรุงพื้นทางหินคลุกผสมซีเมนต์และน้ำยาโพลีเมอร์ สท.๒๐๘๙ สายบ้านไผ่ตาไม้-บ้านท่าข้าม หมู่ที่ ๕-๑๓ ตำบลบางตาเถร กว้าง ๕.๐๐ - ๖.๐๐ เมตร ยาว ๑,๘๙๐ เมตร หนา ๐.๐๕ ม.หรือมีพื้นที่ไม่น้อยกว่า ๑๐,๕๖๕ ตารางเมตร องค์การบริหารส่วนตำบลบางตาเถร อำเภอสองพี่น้อง จังหวัดสุพรรณบุรี งบประมาณที่ได้รับการสนับสนุน ๙,๙๘๐,๐๐๐ บาท

๒.๑ เพื่อแก้ไขปัญหาความเดือดร้อนด้านเส้นทางคมนาคมให้กับราษฎรในพื้นที่ พร้อมทั้งเป็นการยกระดับคุณภาพของถนนให้มีอายุการใช้งานได้นานยิ่งขึ้น

๒.๒ เพื่อให้ราษฎรในพื้นที่ใช้นถนนสายดังกล่าวเป็นเส้นทางในการขนส่งพืชผลทางการเกษตรออกสู่ตลาดได้โดยสะดวกและรวดเร็ว

๒.๓ เพื่อมีความปลอดภัยในชีวิตและทรัพย์สินและลดอุบัติเหตุทางถนนในพื้นที่

๓.คุณสมบัติผู้เสนอราคา

เพื่อให้การดำเนินการเป็นไปตามวัตถุประสงค์ จึงกำหนดคุณสมบัติของผู้เสนอราคา ดังนี้

๓.๑ ผู้ประสงค์เสนอราคาต้องเป็นผู้มีอาชีพรับจ้างที่ประกวดราคาจ้างก่อสร้างด้วยวิธีการทางอิเล็กทรอนิกส์

๓.๒ มีความสามารถทางกฎหมาย

๓.๓ ไม่เป็นบุคคลล้มละลาย

๓.๔ ไม่อยู่ระหว่างเลิกกิจการ

๓.๕ ไม่เป็นบุคคลซึ่งอยู่ระหว่างถูกระงับการยื่นข้อเสนอหรือทำสัญญากับหน่วยงานของรัฐไว้ชั่วคราว เนื่องจากเป็นผู้ไม่ผ่านเกณฑ์การประเมินผลการปฏิบัติงานของผู้ประกอบการตามระเบียบที่รัฐมนตรีว่าการกระทรวงการคลังกำหนดตามที่ประกาศเผยแพร่ในระบบเครือข่ายสารสนเทศของกรมบัญชีกลาง

๓.๖ ผู้ประสงค์จะเสนอราคาต้องไม่เป็นบุคคลซึ่งถูกระงับชื่อไว้ในบัญชีรายชื่อผู้ทำงานและได้แจ้งเวียนชื่อให้เป็นผู้ทำงานของหน่วยงานของรัฐในระบบเครือข่ายสารสนเทศของกรมบัญชีกลาง ซึ่งรวมถึงนิติบุคคลที่ผู้

/ทิ้ง...

ทั้งงานเป็นหุ้นส่วนผู้จัดการกรรมการผู้จัดการ ผู้บริการ ผู้มีอำนาจในการดำเนินงานในกิจการของนิติบุคคลนั้นด้วย

๓.๗ มีคุณสมบัติและไม่มีลักษณะต้องห้ามตามที่คณะกรรมการนโยบายการจัดซื้อจัดจ้างและการบริหารพัสดุภาครัฐกำหนดในราชกิจจานุเบกษา

๓.๘ เป็นนิติบุคคล ผู้มีอาชีพรับจ้างงานวิธีประกวดราคาอิเล็กทรอนิกส์ (e-Bidding) หรือระบุไว้ในเอกสารเชิญชวนสำหรับการจัดจ้างก่อสร้างด้วยวิธีคัดเลือก หรือระบุไว้ในหนังสือเชิญชวนสำหรับหารจัดจ้างก่อสร้างด้วยวิธีเฉพาะเจาะจงแล้วแต่กรณี

๓.๙ ผู้ประสงค์จะเสนอราคาต้องไม่เป็นผู้มีประโยชน์ร่วมกันกับผู้ยื่นข้อเสนอรายชื่ออื่นที่เข้ายื่นข้อเสนอให้แก่ องค์การบริหารส่วนตำบลบางตาเถร ณ วัตถุประสงค์ประกวดราคาอิเล็กทรอนิกส์หรือไม่เป็นผู้กระทำการอันเป็นการขัดขวางการแข่งขันราคาอย่างเป็นธรรม

๓.๑๐ ผู้ประสงค์จะเสนอราคาต้องไม่เป็นผู้ได้เอกสิทธิ์หรือความคุ้มกัน ซึ่งอาจปฏิเสธไม่ยอมขึ้นศาลไทย เว้นแต่รัฐบาลของผู้เสนอราคาได้มีคำสั่งให้สละสิทธิ์และความคุ้มกันเช่นนั้น

๓.๑๑ ผู้ประสงค์จะเสนอราคาต้องเป็นผู้ประกอบการที่ขึ้นทะเบียนงานก่อสร้าง สาขาก่อสร้างไว้กับกรมบัญชีกลาง (กรณีคณะกรรมการราคากลางได้ประกาศกำหนดให้งานก่อสร้างสาขานั้นต้องขึ้นทะเบียนผู้ประกอบการไว้กับกรมบัญชีกลาง)

๓.๑๒ ผู้ประสงค์เสนอราคาต้องมีผลงานการก่อสร้างประเภทเดียวกับงานที่ประกวดราคาจ้างก่อสร้างในครั้งนี้ และเป็นสัญญาเดียวกันในวงเงินไม่น้อยกว่า ๕๐% ของงานที่ยื่นประกวดราคา และเป็นผลงานที่เป็นคู่สัญญาโดยตรงกับหน่วยงานราชการของหน่วยงานรัฐและจะต้องแสดงหลักฐานเอกสารรับรองผลงานที่ลงนามโดยหัวหน้าหน่วยงานของรัฐที่อ้างอิง แสดงในวันที่ยื่นข้อเสนอประกวดราคาด้วยวิธีการอิเล็กทรอนิกส์

๓.๑๓ ผู้รับจ้างต้องมีวิศวกรโยธา ทำหน้าที่เป็นวิศวกรควบคุมโครงการเพื่อใช้เป็นไปตามรายละเอียดและรูปแบบที่กำหนด โดยได้รับอนุญาตประกอบวิชาชีพวิศวกรรมควบคุม และใบอนุญาตต้องไม่หมดอายุโดยนำมายื่นในวันที่ยื่นข้อเสนอ

๓.๑๔ ผู้ยื่นข้อเสนอที่เสนอราคาแบบของ "กิจการร่วมค้า" ต้องมีคุณสมบัติดังนี้

(๑) กรณีที่กิจการร่วมค้าไม่ได้จดทะเบียนเป็นนิติบุคคลใหม่ นิติบุคคลแต่ละนิติบุคคลที่เข้าร่วมค้าทุกรายจะต้องมีคุณสมบัติครบถ้วนตามเงื่อนไขที่กำหนดไว้ในเอกสารประกวดราคาอิเล็กทรอนิกส์เว้นแต่ในกรณีที่กิจการร่วมค้าได้มีข้อตกลงระหว่างผู้เข้าร่วมค้าเป็นลายลักษณ์อักษรกำหนดให้ผู้เข้าร่วมค้ารายใดรายหนึ่งเป็นผู้รับผิดชอบหลักในการเข้าเสนอรากับหน่วยงานภาครัฐด้วยอิเล็กทรอนิกส์ กิจการร่วมค่านั้นสามารถใช้ผลงานก่อสร้าง ของผู้เข้าร่วมค้าหลักรายละเอียดเป็นผลงานก่อสร้างของกิจการร่วมค้าที่ยื่นเสนอราคาได้ ทั้งนี้ "กิจการร่วมค้า ที่จดทะเบียนเป็นนิติบุคคลใหม่" หมายความว่า กิจการร่วมค้าที่จดทะเบียนเป็นนิติบุคคลต่อกรมพัฒนาธุรกิจการค้า กระทรวงพาณิชย์

(๒) กรณีกิจการร่วมค้าไม่ได้จดทะเบียนเป็นนิติบุคคลใหม่ นิติบุคคลและนิติบุคคลที่เข้าร่วมค้าทุกรายจะต้องมีคุณสมบัติครบถ้วนตามเงื่อนไขที่กำหนดไว้ในเอกสารประกวดราคาเว้นแต่กิจการร่วมค้าได้มีข้อตกลงระหว่างผู้ร่วมค้าเป็นลายลักษณ์อักษรกำหนดให้ผู้ร่วมค้ารายใดรายหนึ่งเป็นผู้รับผิดชอบหลักในการเข้าเสนอรากับหน่วยงานรัฐ และแสดงหลักฐานดังกล่าวมาพร้อมกับการยื่นเสนอประกวดราคาทางระบบจัดซื้อจัดจ้างภาครัฐด้วยอิเล็กทรอนิกส์ กิจการร่วมค่านั้นสามารถใช้ผลงานการก่อสร้างของผู้เข้าร่วมค้ารายเดียวเป็นผลงานงานก่อสร้างกิจการร่วมค้าที่ยื่นราคาได้

(๓) กรณีกิจการร่วมค้าไม่ได้จดทะเบียนเป็นนิติบุคคลใหม่ นิติบุคคลแต่นิติบุคคลที่เข้าร่วมค้าทุกรายการจะต้องมีคุณสมบัติครบถ้วนตามเงื่อนไขที่กำหนดไว้ในเอกสารประกวดราคาเว้นแต่กิจการร่วมค้าทุกรายจะต้องมีคุณสมบัติครบถ้วนตามเงื่อนไขที่กำหนดไว้ในเอกสารประกวดราคาเว้นแต่กิจการร่วมค้าได้มีจัดจ้างภาครัฐด้วยอิเล็กทรอนิกส์ กิจการร่วมค่านั้นสามารถใช้ผลงานการก่อสร้างของผู้เข้าร่วมค้ารายเป็นผลงานข้อตกลงระหว่างผู้ร่วมค้าเป็นลายลักษณ์อักษรกำหนดให้ผู้ร่วมค้ารายใดรายหนึ่งเป็นผู้รับผิดชอบหลักในการเข้าเสนอราคากับหน่วยงานรัฐ และแสดงหลักฐานดังกล่าวมาพร้อมกับการยื่นเสนอประกวดราคาทางระบบจัดซื้อก่อสร้างกิจการร่วมค้าที่ยื่นราคาได้ ทั้งนี้ “กิจการร่วมค้าที่จดทะเบียนเป็นนิติบุคคลใหม่” หมายความว่า กิจการร่วมค้าที่จดทะเบียนเป็นนิติบุคคลต่อกรมพัฒนาการค้า กระทรวงพาณิชย์

๓.๑๕ ผู้ยื่นข้อเสนอต้องลงทะเบียนในระบบจัดซื้อจัดจ้างภาครัฐด้วยอิเล็กทรอนิกส์ (Electronic Government Procurement : e-GP) ของกรมบัญชีกลาง

๓.๑๖ ผู้ยื่นข้อเสนอต้องมีมูลค่าสุทธิของกิจการ ดังนี้ กรณีผู้ยื่นข้อเสนอเป็นนิติบุคคลที่จัดตั้งขึ้นตามกฎหมายไทยซึ่งได้จดทะเบียนเกินกว่า ๑ ปี ต้องมีมูลค่าสุทธิของกิจการ จากผลต่างระหว่างสินทรัพย์สุทธิหักด้วยหนี้สินสุทธิที่ปรากฏในงบแสดงฐานะการเงินที่มีการตรวจรับรองแล้ว ซึ่งจะต้องแสดงค่าเป็นบวก กรณีผู้ยื่นข้อเสนอเป็นนิติบุคคลที่จัดตั้งขึ้นตามกฎหมาย ซึ่งยังไม่มีงบแสดงฐานะการเงินกับกรมพัฒนาธุรกิจการค้า ให้พิจารณากำหนดมูลค่าของทุนจดทะเบียน โดยผู้ยื่นข้อเสนอจะต้องมีทุนจดทะเบียนที่เรียกชำระมูลค่าหุ้นแล้ว ณ วันที่ยื่นข้อเสนอ

ผู้ยื่นเสนอราคาที่ได้รับการคัดเลือกเป็นคู่สัญญาต้องรับและจ่ายเงินผ่านบัญชีธนาคารเว้นแต่การจ่ายเงินแต่ละครั้งซึ่งมีมูลค่าไม่เกินสามหมื่นบาทคู่สัญญาอาจจ่ายเงินสดก็ได้ตามที่คณะกรรมการ ป.ป.ช. กำหนด

๓.๑๗ เป็นผู้ประกอบการที่ขึ้นทะเบียนงานก่อสร้าง สาขางานก่อสร้าง ไม่น้อยกว่า ชั้นที่ ๒ ประเภทหลักเกณฑ์คุณสมบัติทั่วไป คุณสมบัติเฉพาะและคุณสมบัติเฉพาะอื่นๆ ไว้กับกรมบัญชีกลาง

๓.๑๘ ผู้ยื่นเสนอราคาต้องเป็นผู้ผ่านการคัดเลือกเป็นผู้มีคุณสมบัติเบื้องต้นในการจ้างของกรมทางหลวงชนบท สาขางานบำรุงทาง ประเภทงานงานบูรณะทางแบบ Pavement In-Place Recycling และต้องยื่นสำเนาหลักฐานการขึ้นทะเบียนในวันที่ประกวดราคาการซื้อจัดจ้างในระบบ e-bidding ด้วย

๓.๑๙ กรณีโรงงานผสมแอสฟัลต์ติกคอนกรีต ผู้ยื่นข้อเสนอต้องมีคุณสมบัติ ดังนี้

(๑) ผู้ยื่นข้อเสนอต้องมีโรงงานผสมแอสฟัลต์ติกคอนกรีต หรือต้องมีเอกสารยินยอมให้ใช้ผลิตภัณฑ์จากโรงงานผสมแอสฟัลต์ติกคอนกรีตที่ไม่ใช่ของผู้ยื่นข้อเสนอ

(๒) ต้องมีสำเนาใบอนุญาตประกอบกิจการโรงงาน (แบบ ร.ง.๔) จากกรมโรงงานอุตสาหกรรมของผู้ยื่นข้อเสนอ หรือผู้ให้ความยินยอมใช้ผลิตภัณฑ์ ทั้งนี้ใบอนุญาตประกอบกิจการโรงงาน (แบบ ร.ง.๔) จากกรมโรงงานอุตสาหกรรมต้องไม่หมดอายุ ถูกสั่งพักใช้ หรือเพิกถอน

๓.๒๐ มาตรฐานอ้างอิงการใช้วัสดุผลิตภัณฑ์โพลีเมอร์ต้องมีผลการทดสอบตามมาตรฐานงานทางที่เป็นเล่มเอกสารทางวิชาการรายงานผลการศึกษาวิเคราะห์ วิจัย ทดสอบจากส่วนกลางของกรมทางหลวงชนบทหรือกรมทางหลวง ซึ่งตรงตามหลักการทดสอบมาตรฐานงานทาง เพื่อให้ทราบถึงประโยชน์ที่ได้รับในการใช้สารโพลีเมอร์ที่ถูกต้อง โดยเป็นสารโพลีเมอร์เฉพาะที่เพิ่มกำลังซีเมนต์เพิ่มค่าบีบอัด และเพื่อป้องกันผลิตภัณฑ์ที่ไม่มีคุณภาพที่ไม่ผ่านการทดลองและผลิตภัณฑ์ที่ไม่ถูกต้องตามกฎหมาย โดยแนบเอกสารทั้งหมดที่ได้รับรองจากผู้ผลิตหรือตัวแทนจำหน่ายที่ถูกต้อง เพื่อยื่นในวันที

ประกวดราคาการจัดซื้อจัดจ้าง ในระบบ e-Bidding เพื่อใช้ในโครงการนี้เท่านั้น

๓.๒๑ มาตรฐานอ้างอิงงานหมุนเวียนวัสดุชั้นทางเดิมมาใช้ใหม่แบบในที่ (pavement in-place recycling) หมายถึง การนำวัสดุชั้นทางเดิมมาปรับปรุงคุณภาพแล้วนำกลับไปใช้งานใหม่ โดยการปรับปรุงคุณภาพทำในสายทางที่จะดำเนินการก่อสร้าง เพื่อให้มีคุณภาพตามรูปแบบและข้อกำหนด

๔. รูปแบบรายการ หรือคุณลักษณะเฉพาะ

รายละเอียดตามรูปแบบแปลนขององค์การบริหารส่วนตำบลบางตาเถร

๕. ระยะเวลาดำเนินการ

ระยะเวลาดำเนินการ ไม่เกิน ๑๒๐ วัน นับถัดจากวันลงนามในสัญญาจ้าง

๖. สถานที่ดำเนินการ

บริเวณ ถนน สพ.๒๐๘๙ สายบ้านไผ่ตาไม้-บ้านท่าข้าม หมู่ที่ ๕-๑๓ ตำบลบางตาเถร

๗. ขอบเขตของงาน และรายละเอียดแบบรูปรายการงานก่อสร้าง

ดำเนินโครงการปรับปรุงถนนลาดยางแอสฟัลท์ติกคอนกรีต โดยการปรับปรุงพื้นทางหินคลุกผสมซีเมนต์และน้ำยาโพลีเมอร์ หมู่ที่ ๕-๑๓ บริเวณถนน สพ.๒๐๘๙ สายบ้านไผ่ตาไม้-บ้านท่าข้าม

ผิวจราจรถนนลาดยางแอสฟัลท์ติกคอนกรีต โดยการปรับปรุงพื้นทางหินคลุกผสมซีเมนต์และน้ำยาโพลีเมอร์ กว้าง ๕.๐๐ - ๖.๐๐ เมตร ยาว ๑,๘๙๐ เมตร หนา ๐.๐๕ ม.หรือมีพื้นที่ไม่น้อยกว่า ๑๐,๕๖๕ ตารางเมตร

๘. วัสดุประเภทวัสดุหรือครุภัณฑ์ที่ใช้ในงานก่อสร้างต้องเป็นวัสดุที่ผลิตภายในประเทศ ตามเงื่อนไขดังนี้

(๑) วัสดุหรือครุภัณฑ์ที่ใช้ในงานก่อสร้างต้องเป็นวัสดุที่ผลิตภายในประเทศไม่น้อยกว่าร้อยละ ๖๐ ของมูลค่าวัสดุที่จะใช้ในงานก่อสร้างทั้งหมดตามสัญญา

(๒) เหล็กที่ใช้ในงานก่อสร้างต้องใช้เหล็กที่ผลิตภายในประเทศไม่น้อยกว่าร้อยละ ๙๐ ของปริมาณเหล็กที่ต้องใช้ทั้งหมดตามสัญญาผู้รับจ้างจะต้องจัดทำแผนการใช้วัสดุที่ผลิตภายในประเทศ

(๓) มาตรฐานอ้างอิงการใช้วัสดุผลิตภัณฑ์โพลีเมอร์ต้องมีการทดสอบตามมาตรฐานงานทางที่เป็นเล่มเอกสารทางวิชาการรายงานผลการศึกษาวิเคราะห์ วิจัย ทดสอบจากส่วนกลางของกรมทางหลวงชนบทหรือกรมทางหลวง ซึ่งตรงตามหลักการทดสอบมาตรฐานงานทาง เพื่อให้ทราบถึงประโยชน์ที่ได้รับในการใช้สารโพลีเมอร์ที่ถูกต้อง โดยเป็นสารโพลีเมอร์เฉพาะที่เพิ่มกำลังซีเมนต์และเพิ่มค่าที่บดน้ำ และเพื่อป้องกันผลิตภัณฑ์ที่ไม่มีคุณภาพที่ไม่ผ่านการทดลองและผลิตภัณฑ์ที่ไม่ถูกต้องตามกฎหมาย โดยแนบเอกสารทั้งหมดที่ได้รับรองจากผู้ผลิตหรือตัวแทนจำหน่ายที่ถูกต้อง เพื่อยืนยันในวันที่ประกวดราคาการจัดซื้อจัดจ้าง ในระบบ e-Bidding เพื่อใช้ในโครงการนี้เท่านั้น

๙. วงเงินงบประมาณ และราคากลาง

งบประมาณในการดำเนินโครงการก่อสร้างครั้งนี้ ได้รับการจัดสรรจากกรมส่งเสริมการปกครองท้องถิ่น ตามหนังสือกรมส่งเสริมการปกครองท้องถิ่น ที่ มท.๐๘๑๐.๘/ว ๑๐๒๘ ลงวันที่ ๗ มีนาคม ๒๕๖๗ เรื่อง การเตรียมการจัดซื้อจัดจ้างงบประมาณรายจ่ายประจำปีงบประมาณ พ.ศ.๒๕๖๗ งบเงินอุดหนุนที่จัดสรรให้แก่องค์กรปกครองส่วนท้องถิ่น (เทศบาลและองค์การบริหารส่วนตำบล) เงินอุดหนุนเฉพาะกิจ ตามบัญชีรายการงบประมาณเงินอุดหนุนเฉพาะกิจที่จะได้รับการจัดสรรตามพระราชบัญญัติงบประมาณรายจ่ายประจำปีงบประมาณ พ.ศ.๒๕๖๗ โครงการปรับปรุงถนนลาดยางแอสฟัลท์ติกคอนกรีต โดยการปรับปรุงพื้นทางหินคลุก

ผสมซีเมนต์และน้ำยาโพลิเมอร์ สฟ.๒๐๘๙ สายบ้านไผ่ตาไม้-บ้านท่าข้าม หมู่ที่ ๕-๑๓ ตำบลบางตาเถร กว้าง ๕.๐๐ - ๖.๐๐ เมตร ยาว ๑,๘๙๐ เมตร หนา ๐.๐๕ ม.หรือมีพื้นที่ไม่น้อยกว่า ๑๐,๕๖๕ ตารางเมตร องค์การบริหารส่วนตำบลบางตาเถร อำเภอสองพี่น้อง จังหวัดสุพรรณบุรี งบประมาณ ๙,๙๘๐,๐๐๐ บาท

๑๐. ระยะเวลายื่นราคาที่เสนอ

ราคาที่ยื่นเสนอราคา จะต้องเสนอกำหนดยื่นราคาไม่น้อยกว่า ๖๐ วัน ตั้งแต่เสนอราคาโดยภายใน กำหนดยื่นราคา ผู้ยื่นข้อเสนอต้องรับผิดชอบราคาที่ตนได้เสนอไว้และถอนการเสนอราคามีได้

๑๑. ระยะเวลาดำเนินการก่อสร้างและส่งมอบงาน

ระยะเวลาดำเนินการก่อสร้างแล้วเสร็จภายใน ๑๒๐ วัน นับถัดจากวันลงนามในสัญญา

๑๒. รายละเอียดการแบ่งงวดงานและจ่ายเงิน

การกำหนดงวดงาน แบ่งเป็น ๒ งวดงาน ดังนี้

งวดที่ 1 กำหนดจ่าย เป็นจำนวนเงิน 40% ของงาน เมื่อผู้รับจ้างได้ปฏิบัติงาน

- 1.เมื่อดำเนินการแผ้วถางไหล่ทางทั้ง 2 ข้าง แล้วเสร็จ
- 2.เมื่อดำเนินการขุดหรือผิวจราจรเดิมทั้งหมด แล้วเสร็จ
- 3.เมื่อดำเนินการปรับเกรดชั้นพื้นทางเดิมทั้งหมด แล้วเสร็จ
- 4.ดำเนินการเสริมหินคลุกผสมซีเมนต์และน้ำยาโพลิเมอร์ชั้นพื้นทาง บดอัดแน่นตามรายละเอียดตาม รูปแบบและรายการในสัญญา รวมถึงการจัดระดับความสูงของชั้นพื้นทางแล้วเสร็จ

งวดที่ 2 กำหนดจ่าย เป็นจำนวนเงิน 60% ของงาน เมื่อผู้รับจ้างได้ปฏิบัติงาน

- 1.งานโพรมิโค้ด
- 2.เมื่อดำเนินการปูยางแอสฟัลท์ติกคอนกรีตผิวจราจรทั้งหมดแล้วเสร็จ
- 3.เมื่อดำเนินการตีเส้นจราจรทั้งหมดแล้วเสร็จ
- 4.ผู้รับจ้างปฏิบัติงานทั้งหมดให้แล้วเสร็จเรียบร้อย ตามสัญญา รวมทั้งทำสถานที่ก่อสร้าง ให้สะอาดเรียบร้อย ตามที่กำหนดไว้

๑๓. การรับประกัน

ผู้ยื่นข้อเสนอจะต้องรับประกันความชำรุดบกพร่องของงานจ้างที่เกิดขึ้นภายในระยะเวลา ไม่น้อยกว่า ๒ ปี

๑๔. การควบคุมงานของผู้รับจ้าง และมาตรฐานฝีมือช่าง

(๑) ผู้ยื่นข้อเสนอซึ่งได้รับคัดเลือกเป็นผู้สัญญา ต้องจัดให้ผู้ควบคุมงานก่อสร้างให้เป็นไปตาม กฎหมายว่าด้วยการควบคุมอาคาร ดังนี้

(๒) วิศวกรโยธา ผู้ได้รับอนุญาตให้ประกอบอาชีพวิศวกรรมควบคุมงาน สาขาวิศวกรรมโยธา ตามพระราชบัญญัติวิศวกร พ.ศ. ๒๕๕๒

(๓) เมื่อองค์การบริหารส่วนตำบลบางตาเถร ได้คัดเลือกผู้ยื่นข้อเสนอรายใดเป็นผู้รับจ้างและ ได้ ตกลงจ้างก่อสร้างตามประกาศนี้แล้ว ผู้ยื่นข้อเสนอจะต้องตกลงว่าในการปฏิบัติงานก่อสร้างดังกล่าว ผู้ยื่น ข้อเสนอจะต้องมีและใช้ผู้ผ่านการทดสอบมาตรฐานฝีมือช่าง หรือผู้ผ่านการทดสอบมาตรฐานฝีมือช่างจาก หน่วยงานราชการ หรือสถาบันเอกชนที่ได้รับการรับรองจากทางราชการ ในอัตราไม่ต่ำกว่า ร้อยละ ๑๐ ของแต่ละสาขาช่างจะต้องมี

จำนวนช่างอย่างน้อย ๑ คน ในแต่ละสาขาช่าง ดังนี้

(๔) ช่างก่อสร้าง

ทั้งนี้ ให้ผู้ยื่นข้อเสนอซึ่งได้รับคัดเลือกเป็นผู้สัญญา ต้องแสดงหลักฐานคุณสมบัติของผู้ควบคุมงานก่อสร้างตามข้อ (๑) และหลักฐานคุณสมบัติของผู้ผ่านการทดสอบมาตรฐานฝีมือช่างตาม ข้อ (๒) แก่คณะกรรมการตรวจรับพัสดุหรือเมื่อได้รับแจ้งจากคณะกรรมการตรวจรับพัสดุในงานจ้างก่อสร้างนี้

๑๕. เงื่อนไข หลักเกณฑ์ ประเภทงานก่อสร้าง สูตร และ การคำนวณที่ใช้กับสัญญาแบบปรับราคาได้

(๑) ผู้ว่าจ้างและผู้รับจ้างตกลงกันให้ใช้สัญญาปรับราคาได้ สำหรับราคางานก่อสร้างตามสัญญาของงานจ้างก่อสร้างนี้

(๒) การปรับราคางานก่อสร้างตามสูตรปรับราคา ตามมติคณะรัฐมนตรี ตามหนังสือ ที่ นร. ๐๒๐๓/ว๑๐๙ ลงวันที่ ๒๔ สิงหาคม ๒๕๓๒ เรื่อง การพิจารณาช่วยเหลือผู้ประกอบการอาชีพงานก่อสร้างผู้ว่าจ้างและผู้รับจ้างตกลงกันให้ใช้สัญญาปรับราคาได้ สำหรับราคางานก่อสร้างตามสัญญาของงานจ้างก่อสร้างนี้ โดยการนำสูตร Escalation Factor (K) มาใช้คำนวณราคางานที่เปลี่ยนแปลงไป

(๓) สูตรการปรับราคา (สูตรค่า K) จะต้องคงที่ ที่ระดับที่กำหนดไว้ในวันแล้วเสร็จตามที่กำหนดไว้ในสัญญาของงานจ้างก่อสร้างนี้ หรือภายในระยะเวลาที่องค์การบริหารส่วนตำบลสาธิ ได้ขยายออกไป โดยใช้เงื่อนไขหลักเกณฑ์ ประเภทงานก่อสร้าง สูตร และ การคำนวณที่ใช้กับสัญญาแบบปรับราคาได้ตาม เอกสารแนบท้าย แบบรูปรายงานก่อสร้าง และ ราคากลางๆ ที่แนบท้ายมาด้วยนี้

๑๖. อัตราค่าปรับ

ในการทำสัญญาหรือข้อตกลงเป็นหนังสือสงวนสิทธิ์ค่าปรับกรณีส่งมอบงานจ้างเกินระยะเวลาที่กำหนดโดยคิดค่าปรับรายวันเป็นจำนวนเงินตายตัว ในอัตราร้อยละ ๐.๒๕ ของวงเงินตามสัญญาจ้างก่อสร้างนี้ (แต่จะต้องไม่ต่ำกว่าวันละ ๑๐๐.- บาท)

๑๗. หน่วยงานผู้รับผิดชอบดำเนินการ

กองช่าง องค์การบริหารส่วนตำบลบางตาเถร ตำบลบางตาเถร อำเภอสองพี่น้อง จังหวัดสุพรรณบุรี

๑๘. เงื่อนไขอื่น

เงื่อนไขเพิ่มเติมในเอกสารเชิญชวนการจัดซื้อจัดจ้าง โดยกำหนดเงื่อนไขในเอกสารเชิญชวนการจัดซื้อจัดจ้างไว้ด้วยว่า “การจัดซื้อจัดจ้างครั้งนี้จะมีการลงนามในสัญญาหรือข้อตกลงเป็นหนังสือได้ต่อเมื่อพระราชบัญญัติงบประมาณรายจ่ายประจำปีงบประมาณ พ.ศ.๒๕๖๗-มีผลใช้บังคับ และได้รับจัดสรรงบประมาณรายจ่ายประจำปีงบประมาณ พ.ศ.๒๕๖๗ จากกรมส่งเสริมการปกครองท้องถิ่นแล้ว และกรณีที่องค์กรปกครองส่วนท้องถิ่นไม่ได้รับการจัดสรรงบประมาณเพื่อการจัดซื้อจัดจ้างในครั้งดังกล่าว องค์กรปกครองส่วนท้องถิ่นสามารถยกเลิกการจัดซื้อจัดจ้างได้”

๑๙. คณะกรรมการกำหนดขอบเขต

(ลงชื่อ).....ประธานกรรมการ

(นายพิเชษฐ ปัตวิม)

จ.ส.อ.กรรมการ

(พงษ์ศักดิ์ สิมสุภรัตน์)

(ลงชื่อ).....กรรมการ/เลขานุการ

(นายปรัชญา สุควิสัย)



องค์การบริหารส่วนตำบลบางตาหลวง
โครงการ
ปรับปรุงถนนสายลัดลัดคลองมกิต
โดยการขุดลอกฝังท่อระบายน้ำและ
ระบายน้ำดิบ ส.พ. 2016
ตำบลบางตาหลวง - บ้านท่าข้าม

ปริมาณงาน
กว้าง 5.00-6.00 ม. ยาว 1.800 ม. หน้า 5 ไร่.

สถานที่ก่อสร้าง
ถนนสายบ้านไม้ไผ่ - บ้านท่าข้าม
หมู่ที่ 5 - 13 ต.บางตาหลวง
อ.สตงพื้นที่ของ อ.สุพรรณบุรี

เขียนแบบ
(นายประยูร อุดมสุข)
ผู้ทรงชำนาญงาน

ตรวจ
จ.ส.จ. (นางศรีจิตต์ อึ้งสุวีวัฒน์)
นายช่างโยธาปฏิบัติงาน

เห็นชอบ
(นายอรรถพร ฐิตินันท์)
ผู้ชำนาญการกลาง

เห็นชอบ
(นายสุชาติ ธรรมชัย)
ปลัดองค์การบริหารส่วนตำบล

อนุมัติ
(นายเนติธรา อุมวิทวิเศษ)
นายช่างโยธาบริหารส่วนตำบล


แผนที่ 1 4

๒๕

๒๖

๒๖

๒๕

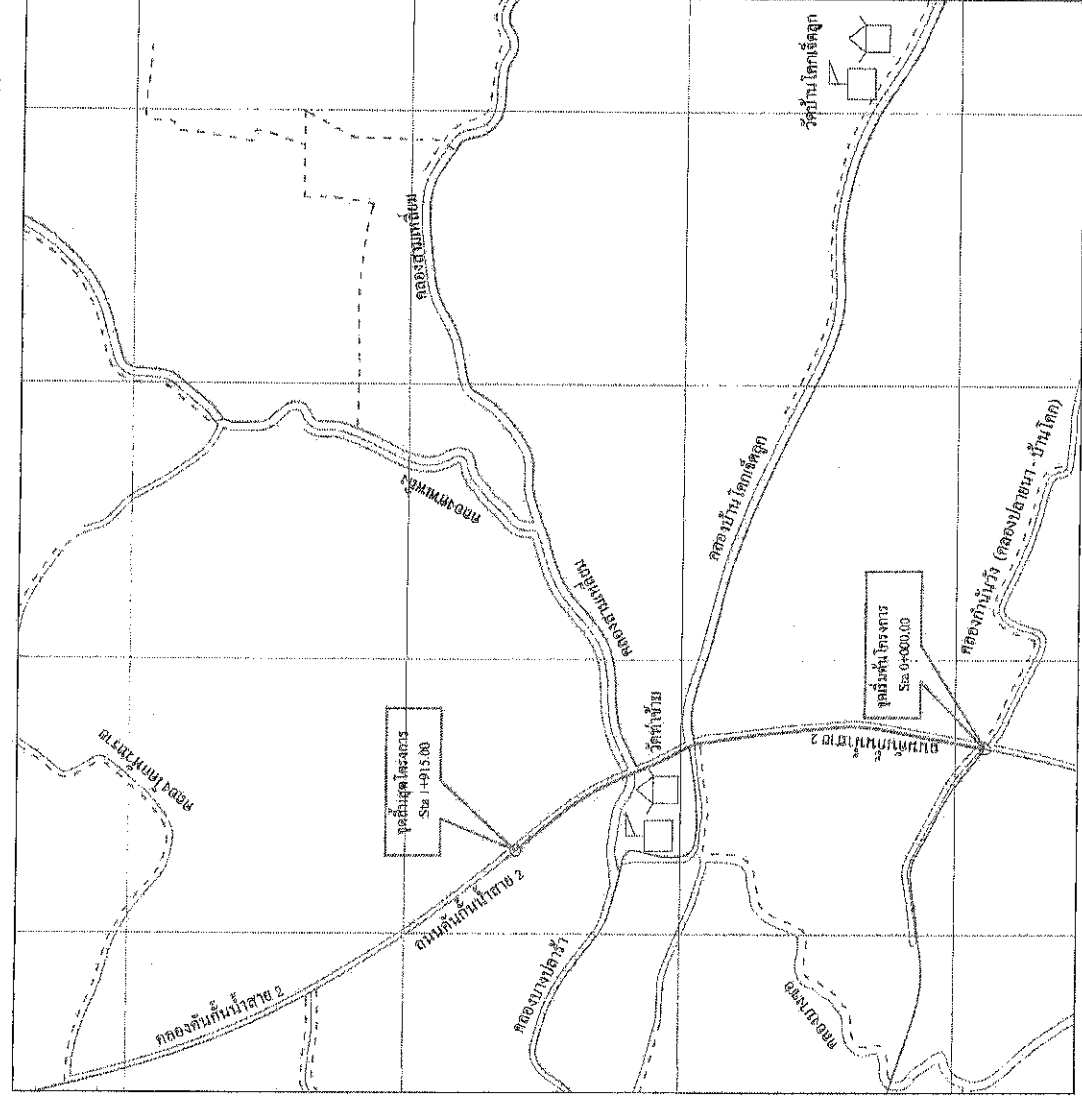

นายเนติธรา อุมวิทวิเศษ
ปลัด อบต.
ส.พ. ๑๖๖

แผนผังบริเวณก่อสร้าง

วันที่จัดทำ
14.2.5980
100.157210

วันที่อนุมัติ
14.200380.
100.101180



องค์การบริหารส่วนตำบลบางตาเถร


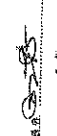

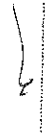
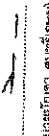
โครงการ


ปรับปรุงถนนลูกรังของเทศบาลตำบลบางตาเถร โดยกรมการช่างที่ปรึกษาทางวิศวกรรมเพื่อพัฒนาและขยายพื้นที่ถนนลูกรัง - บ้านท่าข้าม

ปริมาณงาน
กว้าง 5.00-6.00 ม. ยาว 1,890 ม. หน้า 5 หน้า

สถานที่ก่อสร้าง






ถนนสายบ้านไผ่ไค้ - บ้านท่าข้าม หมู่ที่ 5 - 13 ต.บางตาเถร อ.สตงิ่งพื้อง จ.สุพรรณบุรี


ชื่อแผน	 (นายปริญญา ชูศรีชัย) ผู้ควบคุมงาน
ตรวจ	 (นายศักดิ์ ลิ้มคุณวิทย์) นายช่างโยธาปฏิบัติงาน
เห็นชอบ	 (นายพิเชษฐ นิตินันท์) ผู้อำนวยการช่าง
งบที่ได้รับ	 (นายชาติวัฒน์ อรรถไพฑูริ) ปลัดกองช่างบริหารส่วนตำบล
อนุมัติ	 (นายปริญญา ชูศรีชัย) นายกองค์การบริหารส่วนตำบล
แผ่นที่	2 / 4

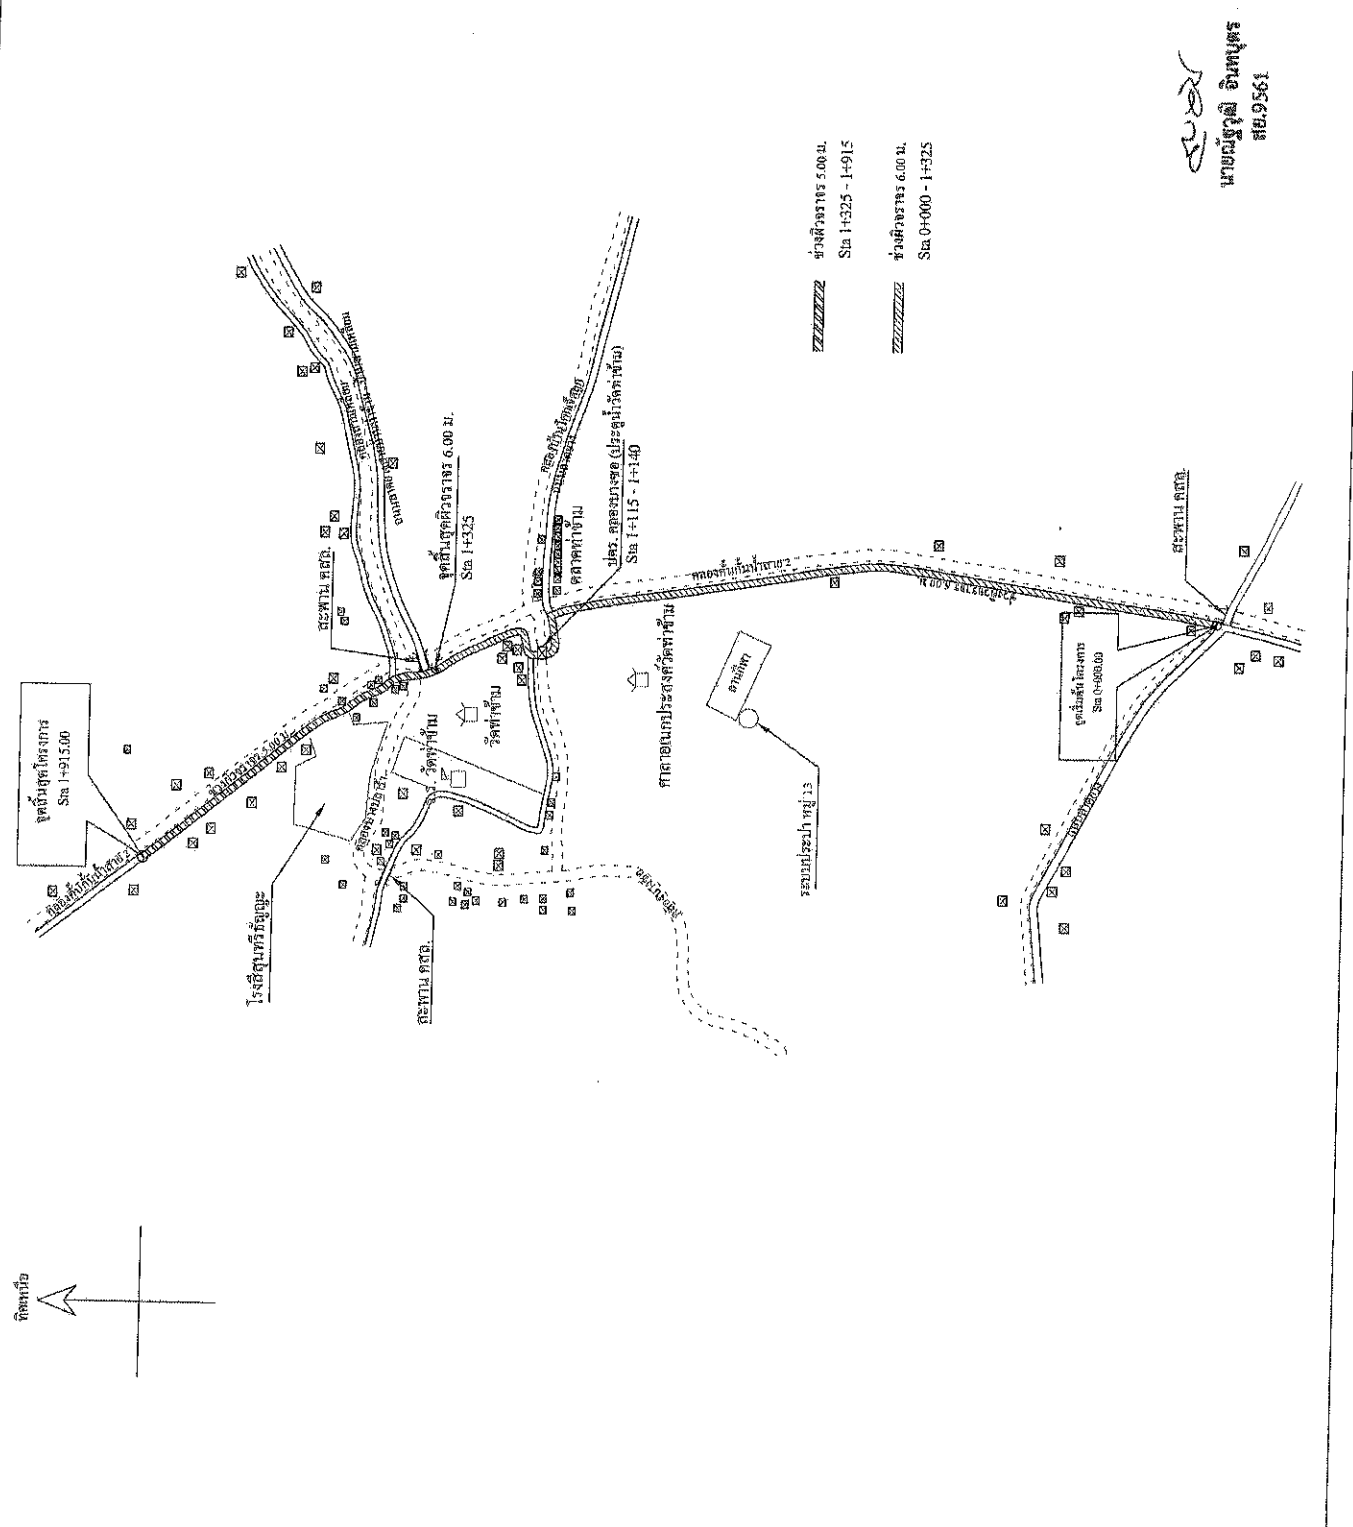


นายปริญญา ชูศรีชัย
 สย. 9561

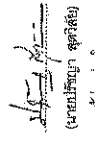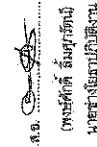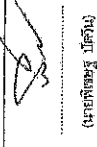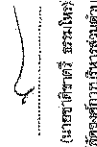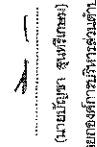

องค์การบริหารส่วนตำบลตาแดง	
โครงการ	
ปรับปรุงถนนลาดยางแอสฟัลติกคอนกรีต โครงการปรับปรุงทางเข้าบ้านตากแดดและ สายบ้านไผ่ดำ - บ้านท่าข้าม	
ปริมาณงาน	
พิกัด: 5.00-6.00 ม. ยาว 1.890 ม. หน้า 5 ซ.ล.	
สถานที่ก่อสร้าง	
ถนนสายบ้านไผ่ดำ - บ้านท่าข้าม หมู่ที่ 5 - 13 ตำบลตาแดง จ.สองพี่น้อง จ.สุพรรณบุรี	
เขียนแบบ	 (นายปริญญา สุทธิชัย) ผู้ช่วยช่างโยธา
ตรวจ	จ.ร.อ.  (นายศักดิ์ ลิ่มสุวรัตน์) นายช่างโยธาปฏิบัติงาน
เห็นชอบ	 (นายพิชญ์ ปรีดา) ผู้อำนวยการช่าง
เห็นชอบ	 (นายศิริชัย อรรถโชติ) ปัดรองสารบริหารจังหวัด
อนุมัติ	 (นายบุญตา สุขพิทักษ์) นายกองตำบลบริหารส่วนตำบล
แผ่นที่	3 4

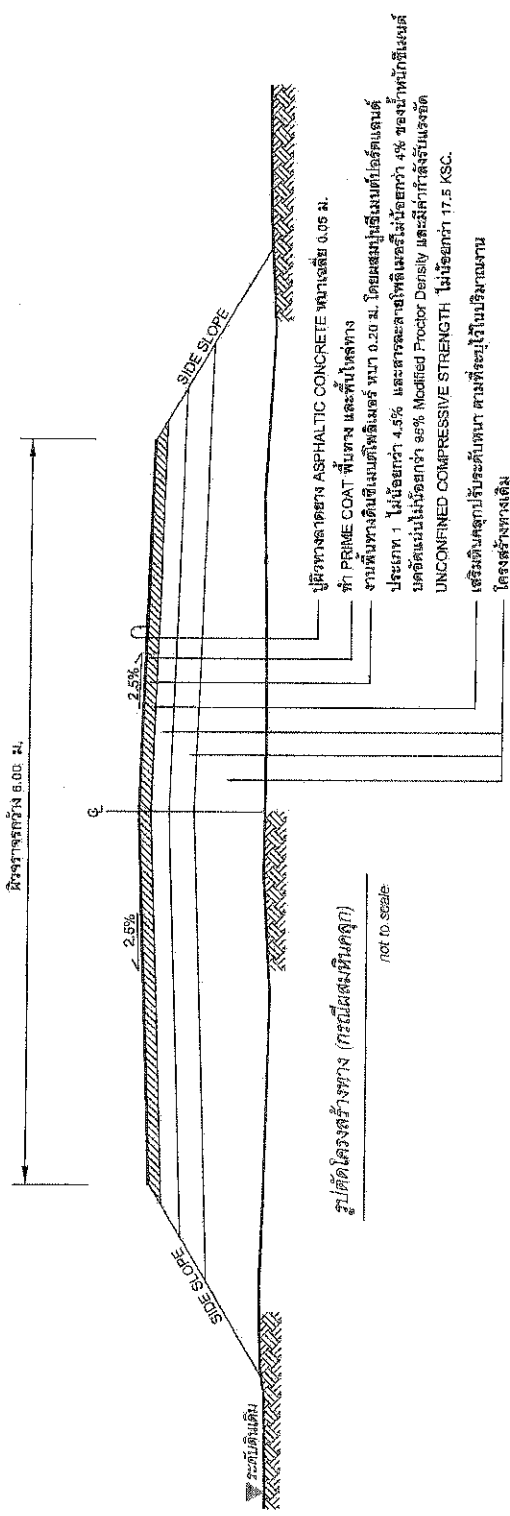

ปูผิวทางลาดยาง ASPHALTIC CONCRETE หนาเฉลี่ย 0.05 ม.
ทำ PRIME COAT พื้นทาง และพื้นในหลุมทาง
งานพื้นทางดินเหนียวที่ผลิตและร่นหน้า 0.20 ม. โดยผสมปูนซีเมนต์ไครสต์คอนกรีต
ประเภท 1 ไม่น้อยกว่า 4.5% และสารชะล้างที่ผลิตและร่นหน้า 4% ของน้ำหนักซีเมนต์
ชนิดนั้นไม่น้อยกว่า 8% Modified Proctor Density และร่นหน้ากำลังรับแรงอัด
UNCONFINED COMPRESSIVE STRENGTH ไม่ต่ำกว่า 17.5 KSC.
เสริมดินเคลือบรับระดับถนน ตามที่จะนำไปใช้ปริมาณงาน
โครงสร้างทางเดิม

รูปตัดโครงสร้างทาง (กรณีผลเสร็จดินคงที่)
not to scale

รายละเอียดประกอบแบบคุณสมบัตินี้ดังต่อไปนี้


- วัสดุผสมซีเมนต์ (สำหรับใช้ผสมปูนซีเมนต์)
- เพื่อทราบผลการตัดทาง (Cut-off) ของโครงสร้างทางดินเหนียวที่ผลิตและร่นหน้า 0.20 ม. ซึ่งต้องนำมาใช้ร่วมกับปูนซีเมนต์ไครสต์คอนกรีต
คุณสมบัตินี้ขอ ทราบรายละเอียดเพิ่มเติม ดังนี้
- 1.1 วัสดุที่จะใช้ผสมปูนซีเมนต์จะต้องเป็นวัสดุที่ผลิตและร่นหน้า 4.5% ของน้ำหนักซีเมนต์ไครสต์คอนกรีตประเภท 1 ไม่น้อยกว่า 4.5% และสารชะล้างที่ผลิตและร่นหน้า 4% ของน้ำหนักซีเมนต์ชนิดนั้นไม่น้อยกว่า 8% Modified Proctor Density และร่นหน้ากำลังรับแรงอัด UNCONFINED COMPRESSIVE STRENGTH ไม่ต่ำกว่า 17.5 KSC.
- 1.2 คุณสมบัติทางกายภาพจะต้องเป็นไปตาม ข้อกำหนด ดังนี้
- Viscosity = 1000-2000 Cps , PH = 10.50-12.50 , Specific gravity = 0.90-1.10 , Solid content \geq 7.65-8.35%
2. ถ้ามีปริมาณการเปลี่ยนแปลงเป็นค่าความหนืดและค่าความคงตัวโครงสร้างได้ตามความเหมาะสมกับสภาพทางที่ดำเนินการ ทั้งนี้ขึ้นอยู่กับผลของปริมาณการผสมปูนซีเมนต์จากผู้ว่าจ้าง
3. ทดสอบการตัดทางที่ใช้ในงานก่อสร้างจะต้องเป็นวัสดุที่ผลิตและร่นหน้า 4.5% ของน้ำหนักซีเมนต์ไครสต์คอนกรีตประเภท 1 ไม่น้อยกว่า 4.5% และสารชะล้างที่ผลิตและร่นหน้า 4% ของน้ำหนักซีเมนต์ชนิดนั้นไม่น้อยกว่า 8% Modified Proctor Density และร่นหน้ากำลังรับแรงอัด UNCONFINED COMPRESSIVE STRENGTH ไม่ต่ำกว่า 17.5 KSC.
- 3.1 วัสดุหรืออุปกรณ์ที่ใช้ในงานก่อสร้างจะต้องเป็นวัสดุที่ผลิตและร่นหน้า 4.5% ของน้ำหนักซีเมนต์ไครสต์คอนกรีตประเภท 1 ไม่น้อยกว่า 4.5% และสารชะล้างที่ผลิตและร่นหน้า 4% ของน้ำหนักซีเมนต์ชนิดนั้นไม่น้อยกว่า 8% Modified Proctor Density และร่นหน้ากำลังรับแรงอัด UNCONFINED COMPRESSIVE STRENGTH ไม่ต่ำกว่า 17.5 KSC.
- 3.2 เหล็กที่ใช้เสริมงานก่อสร้างจะต้องเป็นเหล็กที่ผลิตและร่นหน้า 4.5% ของน้ำหนักซีเมนต์ไครสต์คอนกรีตประเภท 1 ไม่น้อยกว่า 4.5% และสารชะล้างที่ผลิตและร่นหน้า 4% ของน้ำหนักซีเมนต์ชนิดนั้นไม่น้อยกว่า 8% Modified Proctor Density และร่นหน้ากำลังรับแรงอัด UNCONFINED COMPRESSIVE STRENGTH ไม่ต่ำกว่า 17.5 KSC.
- 3.3 มาตรฐานการใช้งานวัสดุผสมซีเมนต์ที่ใช้ผลิตและร่นหน้า 4.5% ของน้ำหนักซีเมนต์ไครสต์คอนกรีตประเภท 1 ไม่น้อยกว่า 4.5% และสารชะล้างที่ผลิตและร่นหน้า 4% ของน้ำหนักซีเมนต์ชนิดนั้นไม่น้อยกว่า 8% Modified Proctor Density และร่นหน้ากำลังรับแรงอัด UNCONFINED COMPRESSIVE STRENGTH ไม่ต่ำกว่า 17.5 KSC. ซึ่งจะมีผลการทดสอบตามมาตรฐานตามที่กำหนดโดยผู้ว่าจ้าง

จากนั้นผลการทดสอบของงานก่อสร้าง หรือผลการทดสอบที่ผู้ว่าจ้างได้ยื่นขอตรวจสอบแล้ว จะต้องดำเนินการทดสอบตามมาตรฐาน ASTM และ AASHTO โดยเป็นโครงการทดลองและผลิตแบบต้นแบบและรับค่าที่จำเป็น เพื่อให้ทราบถึงปริมาณที่ใช้และปริมาณที่ต้อง และเพื่อป้องกันและป้องกันปัญหา
ที่ไม่ผ่านการทดลองและผลิตแบบต้นแบบและรับค่าที่จำเป็น เพื่อให้ทราบถึงปริมาณที่ใช้และปริมาณที่ต้อง และเพื่อป้องกันและป้องกันปัญหา
เพื่อใช้เป็นต้นแบบที่ปรึกษาการก่อสร้างจังหวัดจันทบุรี ในระบบ e-Bidding เพื่อใช้ในการดำเนินการในส่วนนี้

นายสิริวัดี อิ่มสมบูรณ์
ที่ 8.9561



องค์การบริหารส่วนตำบลบางตาเถร	
โครงการ	
ป้ายบอกทางและเครื่องหมายจราจร โดยทางปรับปรุงทางสายหลักสายรองและ สายแยกสายรอง - บ้านท่าข้าม ระยะทาง 5.00 กม. - บ้านท่าข้าม	
ปริมาณงาน ก่อสร้าง 5.00+5.00 ม. ยาว 1,800 ม. หน้า 5 ซม.	
สถานที่ก่อสร้าง	
ถนนสายบ้านท่าข้าม - บ้านท่าข้าม หมู่ที่ 5 - 13 ตำบลตาเถร อ.สองพี่น้อง จ.สุพรรณบุรี	
เขียนแบบ	(นายปริญญา อุดมศิลป์) วิศวกรช่างโยธา
ตรวจ	จ.ล.น. (นางสาวศิริ สันสุวรรณ์) นายช่างโยธาปฏิบัติการ
เห็นชอบ	(นายนิพนธ์ นิตินันท์) วิศวกรนายกทางหลวง
เห็นชอบ	(นายสุชาติ ช่างสี) นายช่างโยธา นายช่างโยธาปฏิบัติการ
อนุมัติ	(นายปริญญา อุดมศิลป์) นายช่างโยธา
แผ่นที่	4 / 4

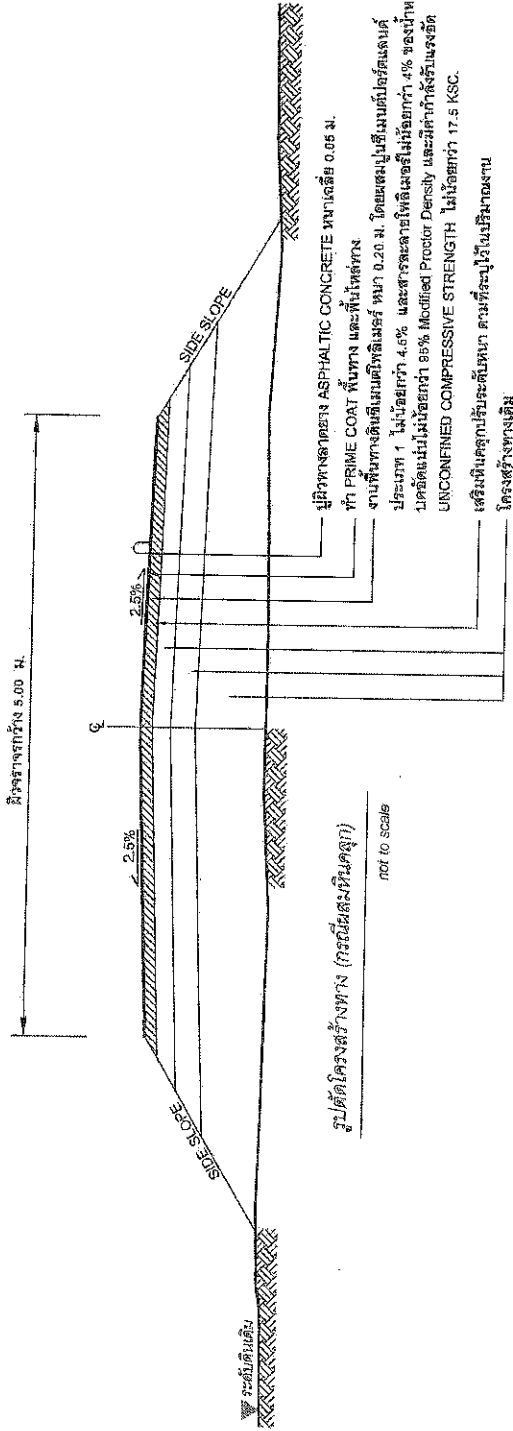

รายละเอียดประกอบแบบอนุสมมติข้อ ๑

- ใช้ส่วนผสม (สารละลายฟิล์มลิมส์)
- เพื่อขอเอกสารแบบร่าง (Check) ของโครงการทั้งหมดที่แนบมา ส่งให้กรมการช่างโยธา (ส่งมอบ) ให้ผู้รับจ้างและยึด
 คุณสมบัติของสารละลายฟิล์มลิมส์ ดังต่อไปนี้
 - ผู้รับจ้างจะต้องส่งหลักฐานปริมาณสารละลายฟิล์มลิมส์ที่ใช้ในโครงการ (ส่งมอบ) ให้ผู้รับจ้างก่อน
 - คุณสมบัติทางกายภาพจะต้องเป็นไปตาม ดังกำหนด ดังนี้
 - Viscosity = 1000-2000 Cps. PH = 10.50-12.50, Specific gravity = 0.90-1.10, Solid content \geq 7.65-9.35%
 - ค่าความต้านทานของส่วนผสมจะต้องเป็นไปตามที่กำหนดโดยผู้รับจ้าง และจะต้องมีค่าความต้านทานของส่วนผสม
 3.1 วัสดุที่ใช้ในงานก่อสร้างจะต้องเป็นฟิล์มลิมส์ที่มีคุณสมบัติตามที่กำหนดไว้
 3.2 วัสดุที่ใช้ในงานก่อสร้างจะต้องเป็นฟิล์มลิมส์ที่มีคุณสมบัติตามที่กำหนดไว้
 3.3 วัสดุที่ใช้ในงานก่อสร้างจะต้องเป็นฟิล์มลิมส์ที่มีคุณสมบัติตามที่กำหนดไว้

นายณัฐวุฒิ อินทุพร
 พย. 9561

แบบฟอร์มรายงานหรือสรุปราคากลางงานก่อสร้างทาง สะพาน และท่อเหลี่ยม

ชื่อโครงการ/งานก่อสร้าง ประมวลราคาจ้างก่อสร้างโครงการปรับปรุงถนนเลียบทางรถไฟที่ตัดคอนกรีต โดยการปรับปรุงพื้นที่ทางหินคลุกผสมซีเมนต์และน้ำยาโพลีเมอร์ สพ.2089 สายบ้านไผ่ตงใหม่ -บ้านท่าข้าม หมู่ที่5-13
 หน่วยงานเจ้าของโครงการ/งานก่อสร้าง ตำบลบางตาเถร กว.ง 5.00 - 6.00 เมตร ยาว 1,890 เมตร หน้า 0.05 เมตร หรือพื้นที่ไม่超过约 10,565 ตารางเมตร องค์กรการบริหารส่วนตำบลบางตาเถร อำเภอสองพี่น้อง จังหวัดสุพรรณบุรี
 หน่วยงานเจ้าของโครงการ/งานก่อสร้าง อำเภอเมืองสุพรรณบุรี องค์กรบริหารส่วนตำบลบางตาเถร อำเภอสองพี่น้อง จังหวัดสุพรรณบุรี

ลำดับที่ตามสัญญา	รายการงานก่อสร้าง	หน่วย	ปริมาณ	ราคาต่อหน่วย	ราคาทุน	FN	ราคาต่อหน่วย X FN	ราคากลาง
1	1. งานรื้อโครงสร้างถนนเดิม (REMOVAL OF EXISTING STRUCTURES) 1.1 งานรื้อผิวลาดยางเดิม (REMOVAL OF EXISTING ASPHALT CONCRETE SURFACE) 2. งานรองพื้นทางและพื้นทาง (SUBBASE AND BASE COURSES) 2.1 งานพื้นทาง (BASE COURSES)	ตร.ม.	10,565.000	14.58	154,037.70	1.3426	19.57	206,811.01
2	2.1.1 งานพื้นทางหินคลุก (CRUSHED ROCK SOIL AGGREGATE TYPE BASE)	ลบ.ม.	10,565.000	597.90	6,263,988.85	1.3426	796.02	841,003.09
3	2.1.2 งานปรับปรุงชั้นทางเดิมในที่ขุดลึกเฉลี่ย 0.20 ม. (Pavement In Place Recycling) (ชั้นรองพื้นทางวัสดุผสมรวม) 3. งานผิวทาง (SURFACE COURSES) 3.1 งานโพรมโด้ต และแทคโด้ต (PRIME COAT & TACK COAT)	ตร.ม.	10,565.000	330.83	3,493,105.95	1.3426	443.90	4,689,844.04
4	3.1.1 งานลาดแอสฟัลต์โพรมโด้ต (PRIME COAT) (พื้นทางหินคลุก)	ตร.ม.	10,565.000	30.60	323,289.00	1.3426	41.08	434,047.81

พีเชษฐ ปัตวิน

09 เมษายน 2567 16:59:49

แบบฟอร์มรายงานหรือสรุปราคากลางงานก่อสร้างทาง สะพาน และท่อเหลี่ยม

ชื่อโครงการ/งานก่อสร้าง

ประกวดราคาจ้างก่อสร้างโครงการปรับปรุงถนนลาดยางแอสฟัลต์ติกคอนกรีต โดยการปรับปรุงพื้นที่ถนนซอยโพธิ์เมรุ สพ.2089 สายบ้านไม้เตาไม้ -บ้านท่าข้าม หมู่ที่5-13

หน่วยงานเจ้าของโครงการ/งานก่อสร้าง

ตำบลบางตาเถร กว้าง 5.00 - 6.00 เมตร ยาว 1,890 เมตร ทน 0.05 เมตร หรือพื้นที่ไม่น้อยกว่า 10,565 ตารางเมตร องค์การบริหารส่วนตำบลบางตาเถร อำเภอสองพี่น้อง จังหวัดสุพรรณบุรี

ลำดับที่ตามสัญญา	รายการงานก่อสร้าง	หน่วย	จำนวน	ราคาต่อหน่วย	ราคาทุน	FN	ราคาต่อหน่วย X FN	ราคากลาง
5	3.2 งานแอสฟัลต์ติกคอนกรีต (ASPHALT CONCRETE) 3.2.1 งานชั้นผิวทางแอสฟัลต์ติกคอนกรีต ทน.....ซม. (ASPHALT CONCRETE WEARING COURSE) 4. งานเบ็ดเตล็ด (MISCELLANEOUS) 4.1 งานตีเส้นจราจร (MARKINGS)	ตร.ม.	10,565.00	233.40	2,465,871.00	1.3426	313.36	3,310,678.40
6	4.1.1 THERMOPLASTIC PAINT ระดับ 1(YELLOW & WHITE)	ตร.ม.	425.250	290.80	1,235,222.50	1.3426	389.35	165,572.78
							รวมราคากลาง	9,647,957.13

พีเชษฐ บัณฑิติน

09 เมษายน 2567 16:59:49

แบบฟอร์มรายงานหรือสรุปราคากลางงานก่อสร้างทาง สะพาน และท่อเหลี่ยม

ชื่อโครงการ/งานก่อสร้าง

ประกวดราคางานก่อสร้างโครงสร้างใต้ดินลาดยางแอสฟัลต์ที่ทิศอุดรทิศใต้ โดยการปรับปรุงพื้นที่ทางหินคลุกผสมซีเมนต์และนำยาโพลิเมอร์ สฟ.2089 สายบ้านไผ่ดำโม้ -บ้านท่าข้าม หมู่ที่5-13 ตำบลบางตาเถร กว้าง 5.00 - 6.00 เมตร ยาว 1,890 เมตร หน้า 0.05 เมตร หรือมีพื้นที่ไม่น้อยกว่า 10.565 ตารางเมตร องค์การบริหารส่วนตำบลบางตาเถร อําเภอสองพี่น้อง จังหวัดสุพรรณบุรี

โดยมีปริมาณวัสดุเล็กน้อย (e-bidding)

หน่วยงานเจ้าของโครงการ/งานก่อสร้าง

องค์การบริหารส่วนตำบลบางตาเถร/องค์การบริหารส่วนตำบลบางตาเถร



พงษ์ศักดิ์ ลิ้มสุวรรณ์
(พงษ์ศักดิ์ ลิ้มสุวรรณ์)

กรรมการบริหารกรมการปกครอง

พิเชษฐ บัณฑิตวิน

09 เมษายน 2567